




ΚΑΤΟΨΗ ΙΣΟΓΕΙΟΥ

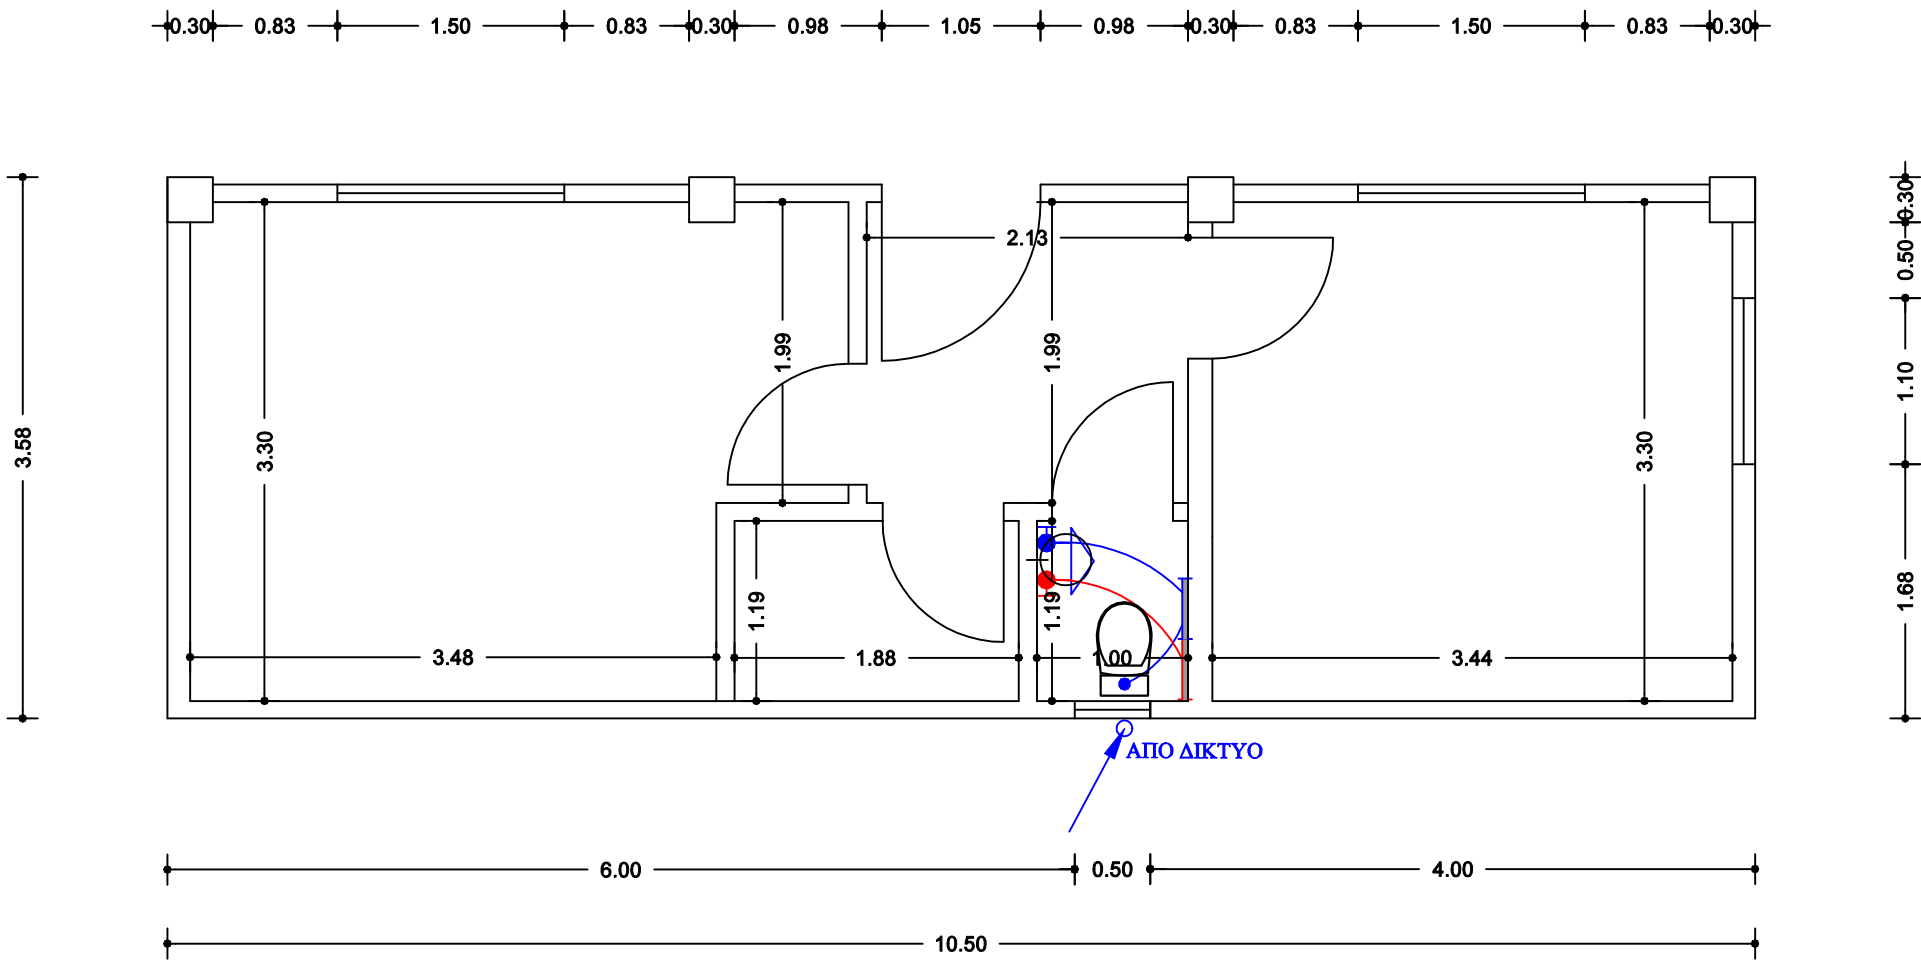

ΚΑΤΟΨΗ ΙΣΟΓΕΙΟΥ

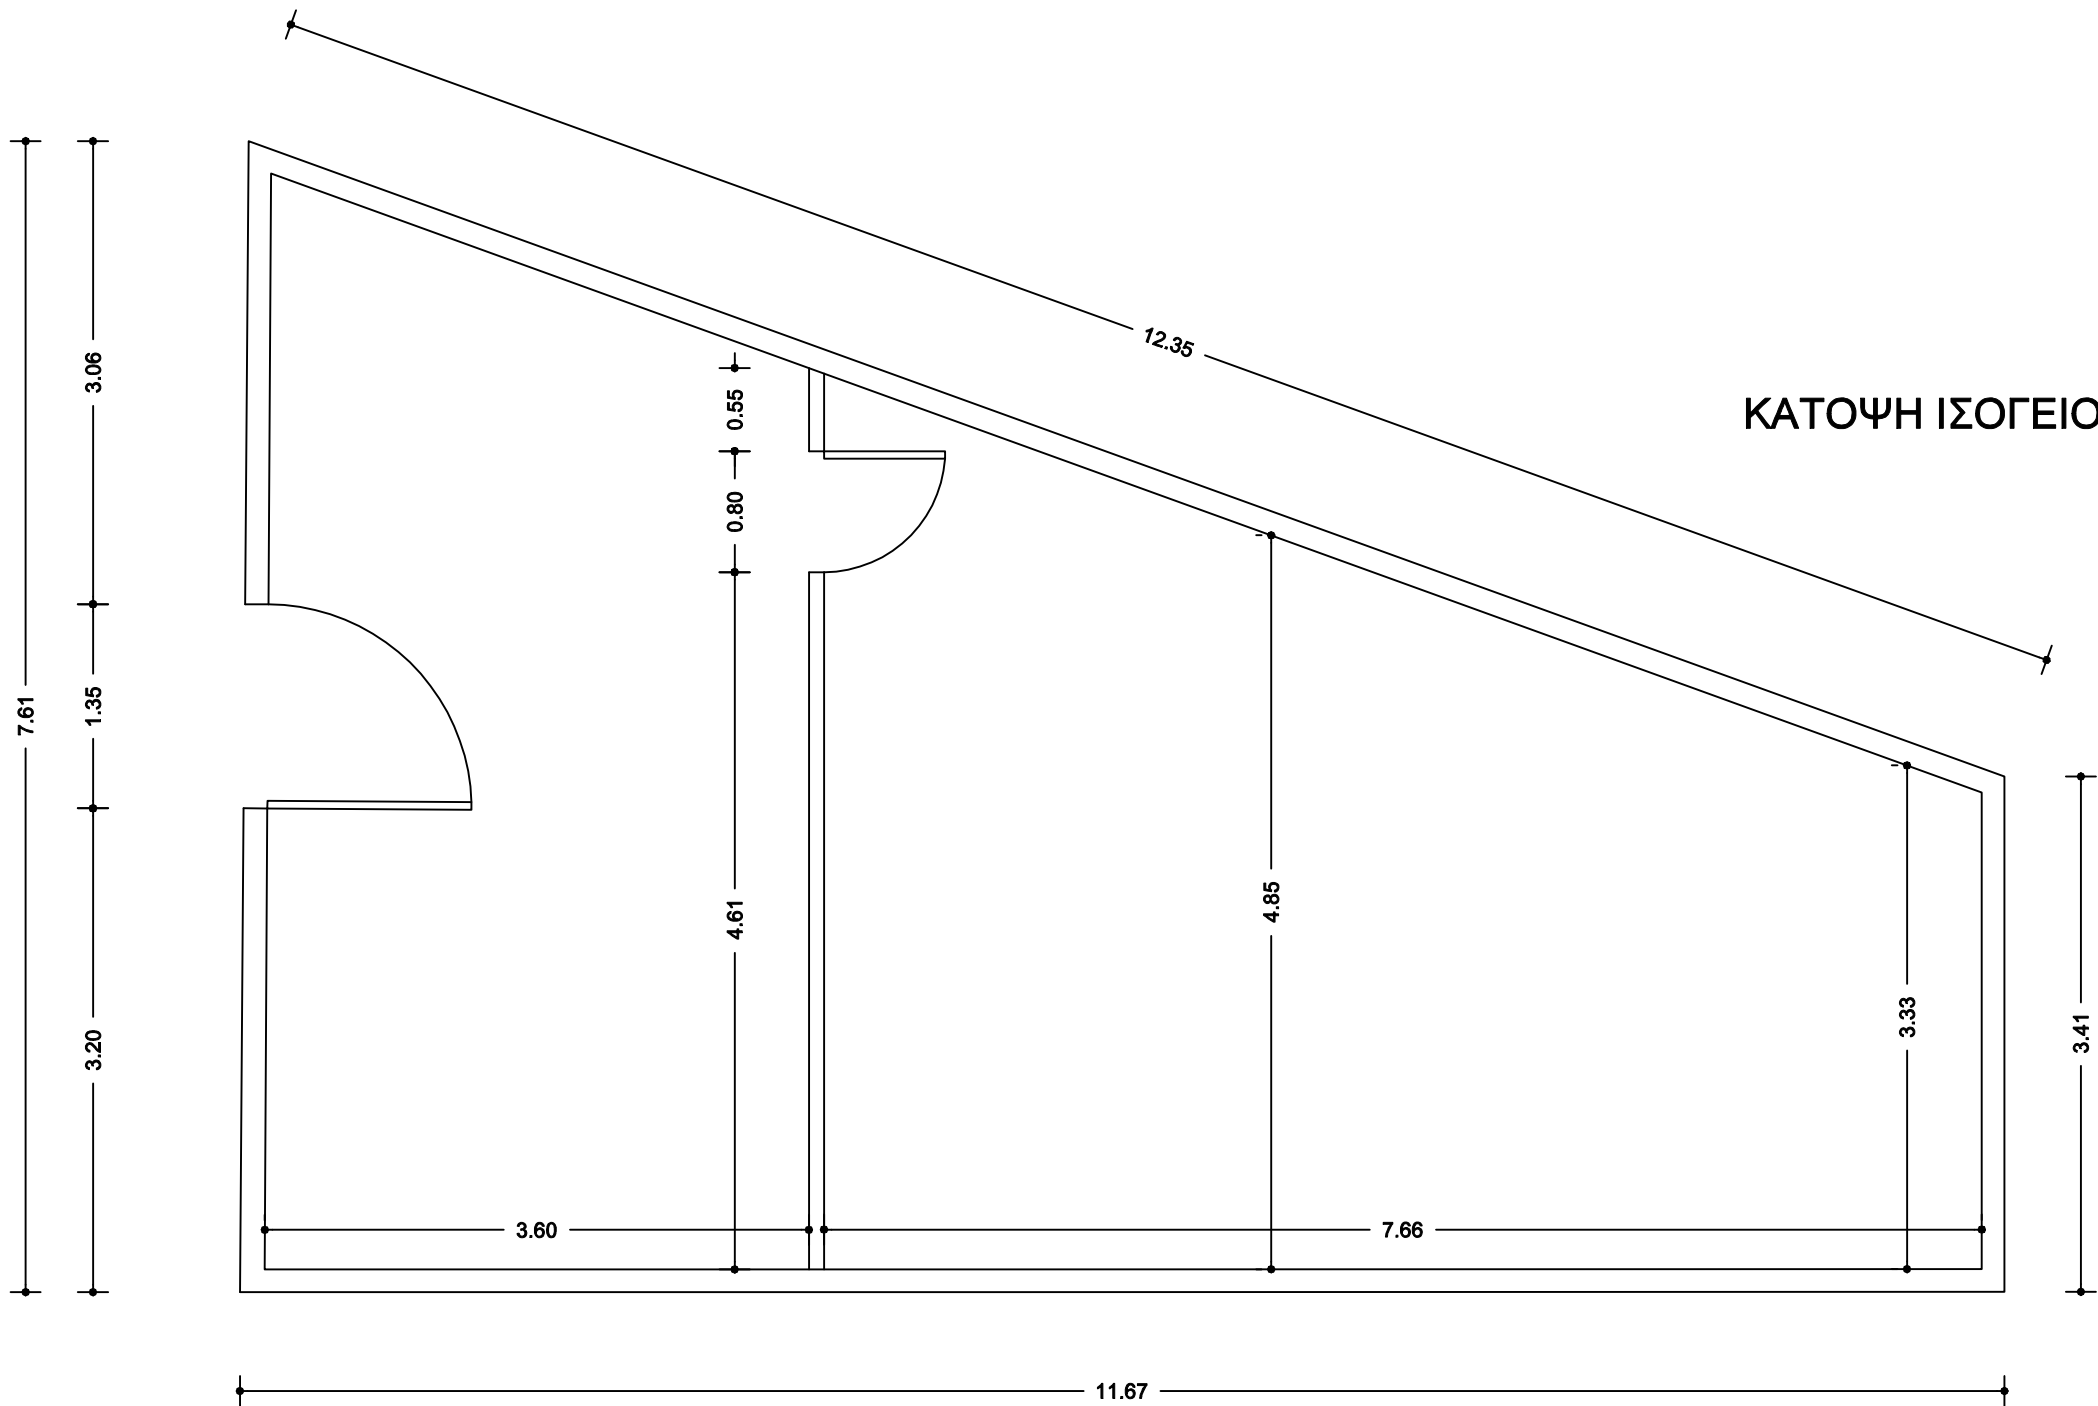

ΚΑΤΟΨΗ ΙΣΟΓΕΙΟΥ

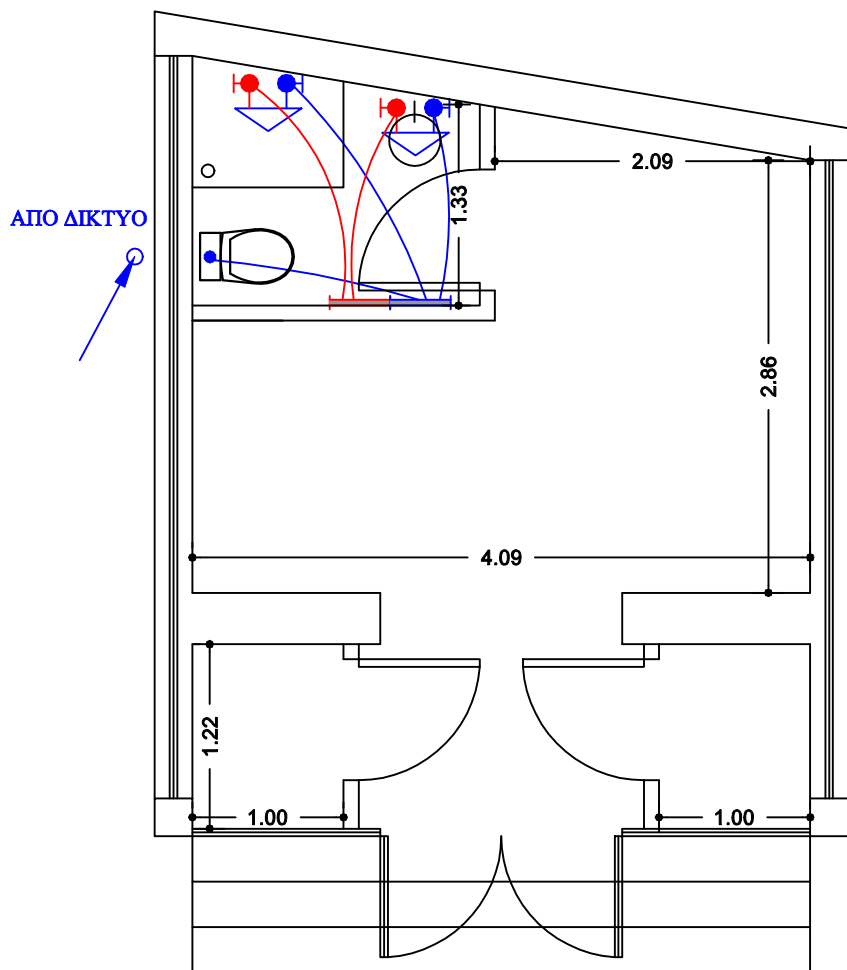

### ΥΠΟΜΝΗΜΑ ΣΥΜΒΟΛΩΝ

- ΔΙΚΤΥΟ ΚΡΥΟΥ ΝΕΡΟΥ
- ΔΙΚΤΥΟ ΖΕΣΤΟΥ ΝΕΡΟΥ
- ΟΔΕΥΣΗ ΣΩΛΗΝΑ ΠΡΟΣ ΤΑ ΠΑΝΩ ή ΚΑΤΩ
- ΑΝΑΜΙΚΤΗΡΑΣ (ΜΠΑΤΑΡΙΑ)
- ΣΥΛΛΕΚΤΗΣ ΝΕΡΟΥ ΚΡΥΟΥ Η ΖΕΣΤΟΥ



ΔΗΜΟΣ ΛΑΜΙΕΩΝ  
ΔΙΕΥΘΥΝΣΗ ΥΠΟΔΟΜΩΝ &  
ΤΕΧΝΙΚΩΝ ΕΡΓΩΝ

ΕΡΓΟ:  
ΑΝΑΚΑΙΝΙΣΗ ΚΤΙΡΙΩΝ ΔΗΜΟΤΙΚΟΥ ΚΟΙΜΗΤΗΡΙΟΥ

ΘΕΣΗ ΕΡΓΟΥ: ΟΔΟΣ ΑΝΑΠΑΥΣΕΩΣ - ΛΑΜΙΑ

ΘΕΜΑ ΣΧΕΔΙΟΥ: ΣΧΕΔΙΟ ΥΔΡΕΥΣΗΣ  
ΚΤΙΡΙΩΝ

ΑΡΙΘΜΟΣ ΣΧΕΔΙΟΥ

ΥΔ.1

ΚΛΙΜΑΚΑ 1:50

ΑΥΓΟΥΣΤΟΣ 2021

ΣΥΝΤΑΞΗ	ΘΕΩΡΗΣΗ	Η ΔΙΕΥΘΥΝΤΗΣ ΥΠΟΔΟΜΩΝ & ΤΕΧΝΙΚΩΝ ΕΡΓΩΝ
ΣΥΝΤΑΞΗ - ΣΧΕΔΙΑΣΗ	ΑΝ. ΠΡΟΪΣΤΑΜΕΝΟΣ ΤΜΗΜΑΤΟΣ	
Λαμία, / 08 / 2021	Λαμία, / 08 / 2021	Λαμία, / 08 / 2021
ΚΩΝΣΤΑΝΤΙΝΟΣ ΧΑΪΜΑΝΗΣ ΜΗΧΑΝΟΛΟΓΟΣ ΜΗΧΑΝΙΚΟΣ Τ.Ε.	ΘΕΟΔΩΡΟΣ ΦΟΥΝΤΑΣ ΜΗΧΑΝΟΛΟΓΟΣ ΜΗΧΑΝΙΚΟΣ	ΑΦΡΟΔΙΤΗ ΠΟΛΙΤΟΠΟΥΛΟΥ ΑΡΧΙΤΕΚΤΩΝ ΜΗΧΑΝΙΚΟΣ