




ΚΑΤΟΨΗ ΙΣΟΓΕΙΟΥ

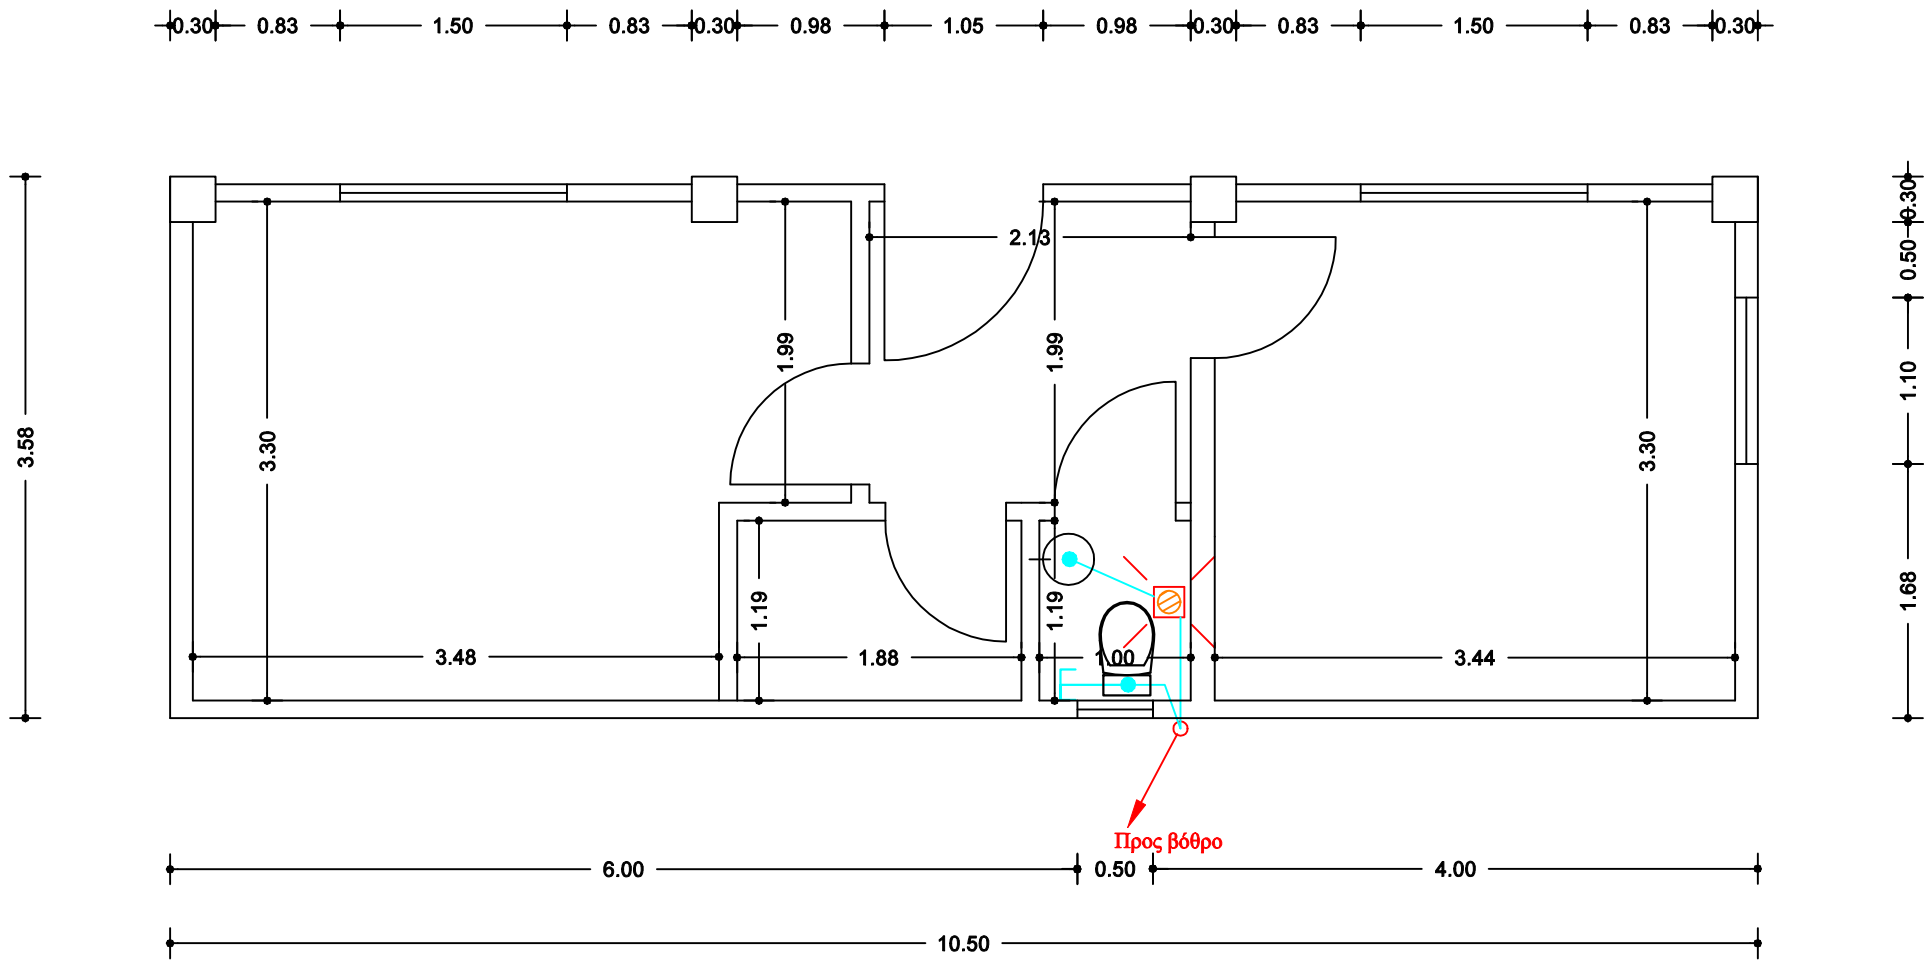

ΚΑΤΟΨΗ ΙΣΟΓΕΙΟΥ

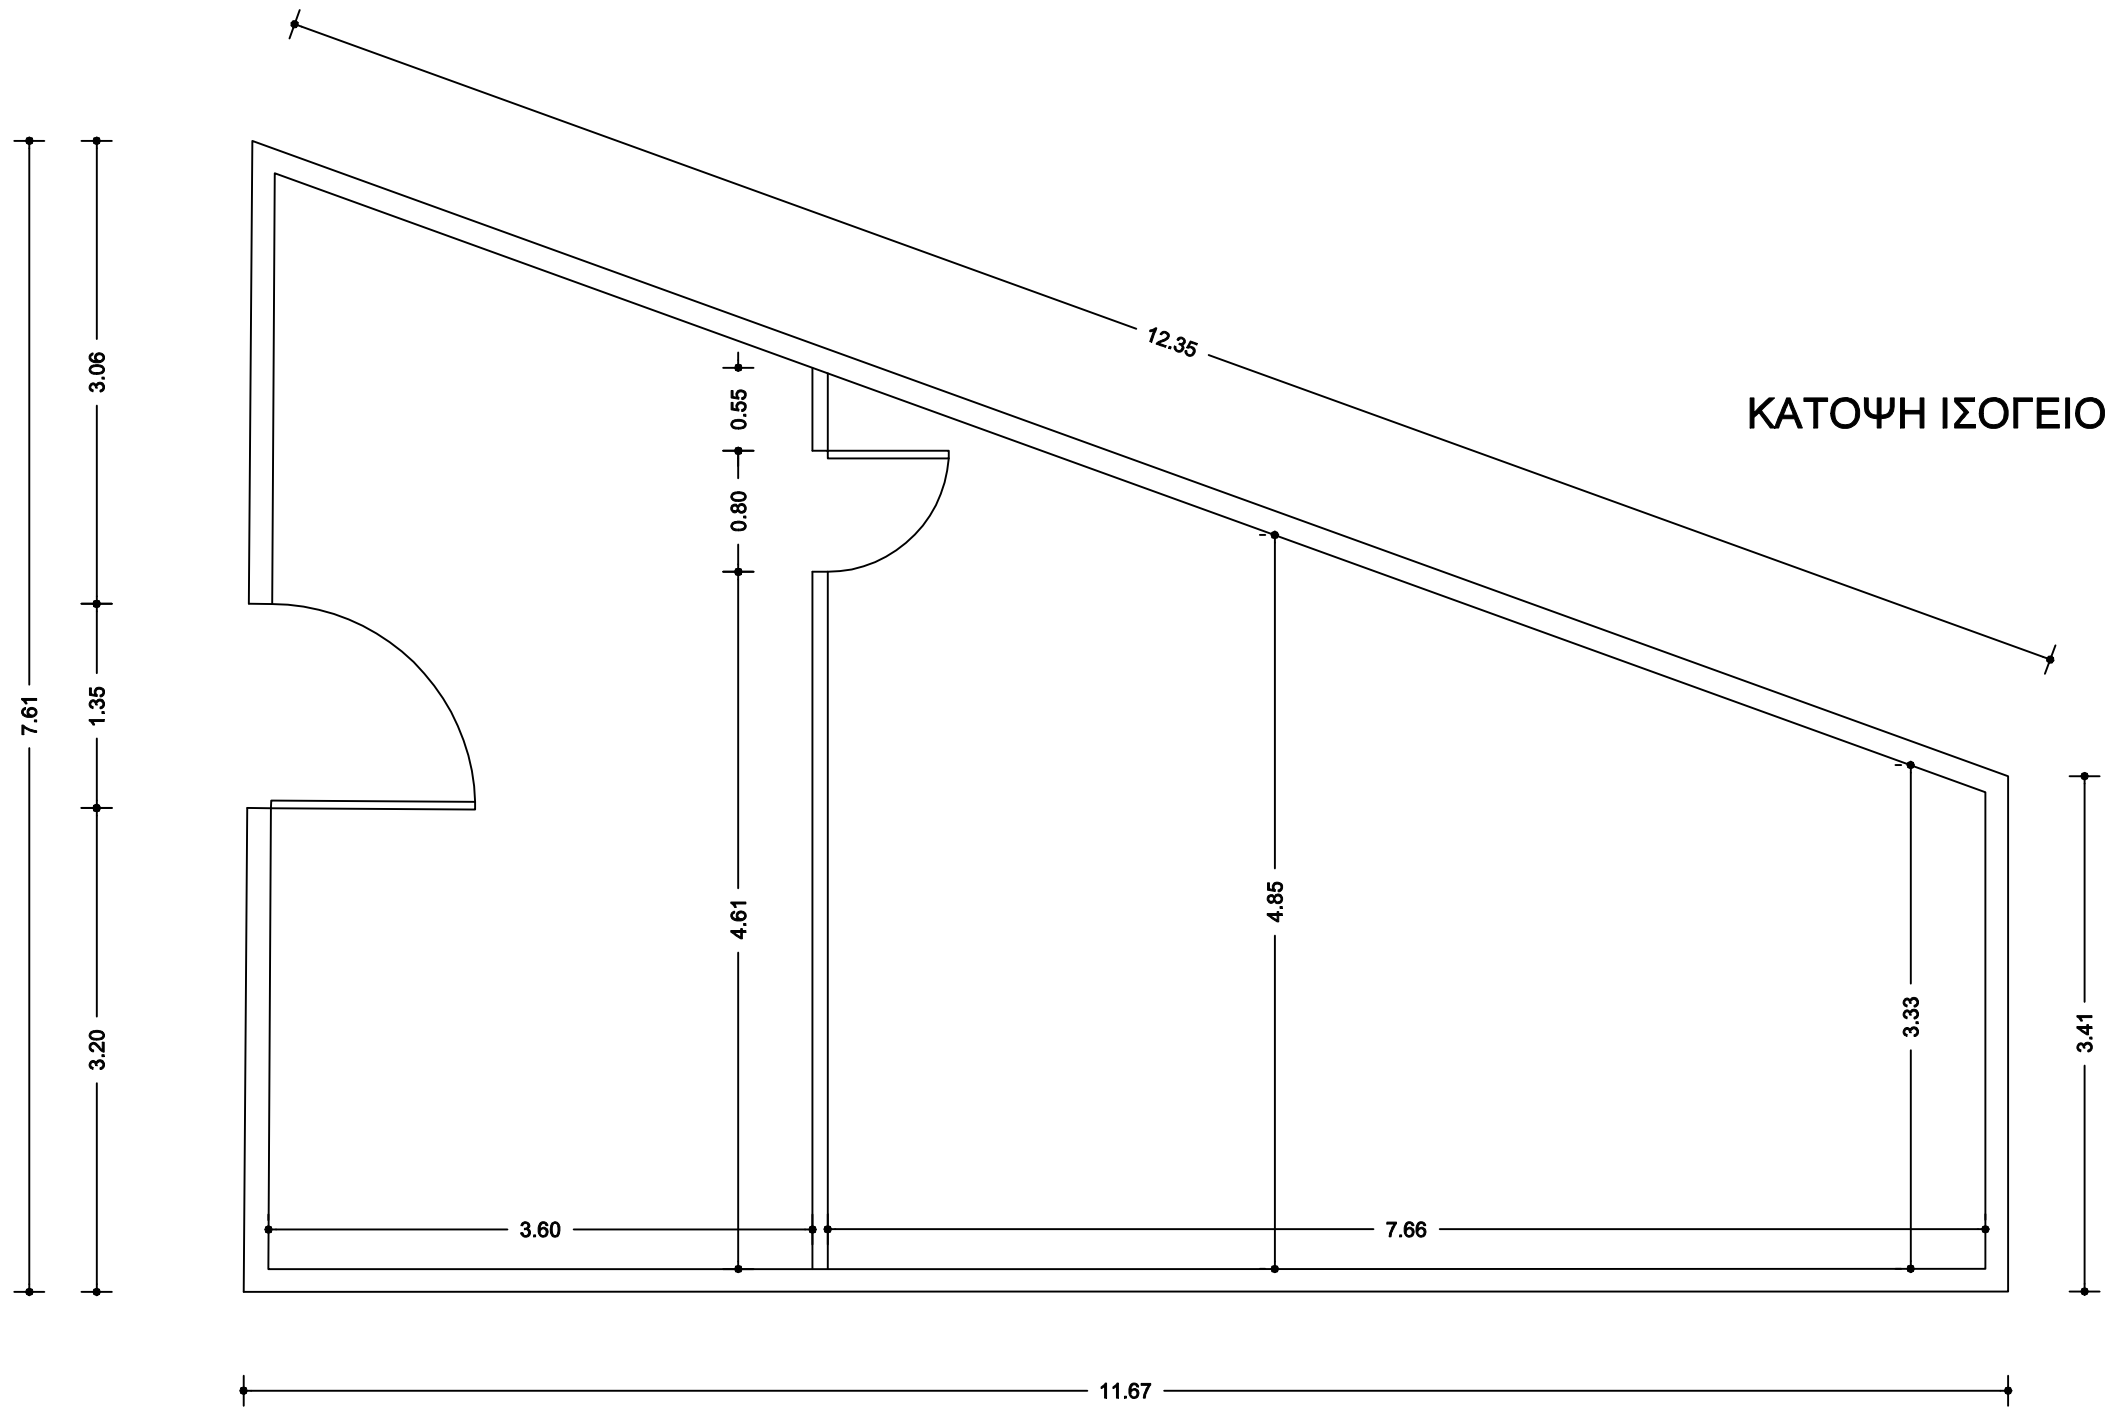

ΚΑΤΟΨΗ ΙΣΟΓΕΙΟΥ

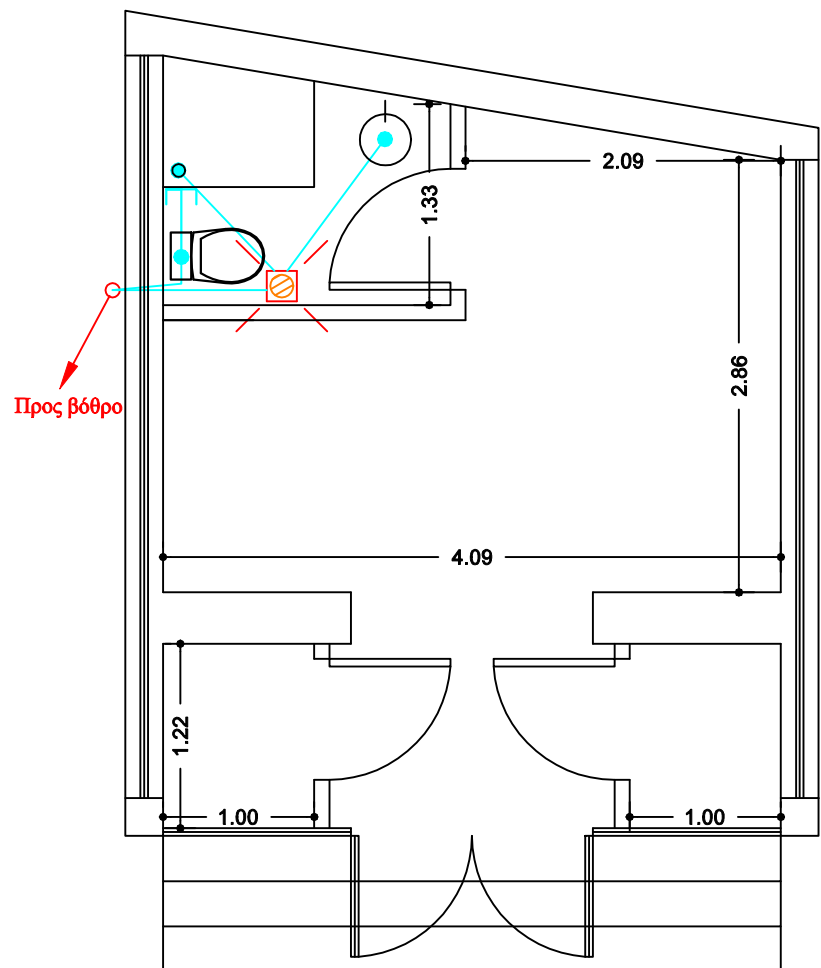

Τ Π Ο Μ Ν Η Μ Α   Α Π Ο Χ Ε Τ Ε Υ Σ Η Σ	
	ΔΙΚΤΥΟ ΑΠΟΧΕΤΕΥΣΗΣ ΥΔΡΑΥΛΙΚΩΝ ΥΠΟΔΟΧΕΩΝ ΑΠΟ U-PVC 6 Α''m
	ΣΙΦΩΝΙ ΔΑΠΕΔΟΥ
	ΚΑΤΑΚΟΡΥΦΗ ΟΔΕΥΣΗ ΣΤΗΛΗΣ ΑΠΟ ΕΠΛΑΝΩ ΠΡΟΣ ΤΑ ΚΑΤΩ

ΠΑΡΑΤΗΡΗΣΕΙΣ : ΟΙ ΚΛΙΣΕΙΣ ΤΩΝ ΔΙΚΤΥΩΝ ΘΑ ΕΙΝΑΙ ΤΟΥΛΑΧΙΣΤΟ 1.5% ΤΑ ΑΚΑΘΑΡΤΑ ΚΑΤΕΥΘΥΝΟΝΤΑΙ ΜΕ ΣΕΧΩΡΙΣΤΟ ΔΙΚΤΥΟ ΠΡΟΣ ΤΟ ΣΗΤΤΙΚΟ ΒΟΘΡΟ ΤΑ ΟΜΒΡΙΑ ΚΑΤΕΥΘΥΝΟΝΤΑΙ ΠΡΟΣ ΤΟ ΡΕΙΒΡΟ ΤΟΥ ΠΕΡΙΒΑΛΛΟΝΤΟΣ ΧΩΡΟΥ



ΔΗΜΟΣ ΛΑΜΙΕΩΝ  
ΔΙΕΥΘΥΝΣΗ ΥΠΟΔΟΜΩΝ &  
ΤΕΧΝΙΚΩΝ ΕΡΓΩΝ

ΕΡΓΟ:  
ΑΝΑΚΑΙΝΙΣΗ ΚΤΙΡΙΩΝ ΔΗΜΟΤΙΚΟΥ ΚΟΙΜΗΤΗΡΙΟΥ

ΘΕΣΗ ΕΡΓΟΥ: ΟΔΟΣ ΑΝΑΠΑΥΣΕΩΣ - ΛΑΜΙΑ

ΘΕΜΑ ΣΧΕΔΙΟΥ: ΣΧΕΔΙΟ ΑΠΟΧΕΤΕΥΣΗΣ  
ΚΤΙΡΙΩΝ

ΑΡΙΘΜΟΣ ΣΧΕΔΙΟΥ

ΑΠ.1

ΚΛΙΜΑΚΑ 1:50

ΑΥΓΟΥΣΤΟΣ 2021

ΣΥΝΤΑΞΗ	ΘΕΩΡΗΣΗ	Η ΔΙΕΥΘΥΝΤΗΣ ΥΠΟΔΟΜΩΝ & ΤΕΧΝΙΚΩΝ ΕΡΓΩΝ
ΣΥΝΤΑΞΗ - ΣΧΕΔΙΑΣΗ	ΑΝ. ΠΡΟΪΣΤΑΜΕΝΟΣ ΤΜΗΜΑΤΟΣ	
Λαμία, / 08 / 2021	Λαμία, / 08 / 2021	Λαμία, / 08 / 2021
ΚΩΝΣΤΑΝΤΙΝΟΣ ΧΑΪΜΑΝΗΣ ΜΗΧΑΝΟΛΟΓΟΣ ΜΗΧΑΝΙΚΟΣ Τ.Ε.	ΘΕΟΔΩΡΟΣ ΦΟΥΝΤΑΣ ΜΗΧΑΝΟΛΟΓΟΣ ΜΗΧΑΝΙΚΟΣ	ΑΦΡΟΔΙΤΗ ΠΟΛΙΤΟΠΟΥΛΟΥ ΑΡΧΙΤΕΚΤΩΝ ΜΗΧΑΝΙΚΟΣ