



ΤΟΜΗ Α-Α

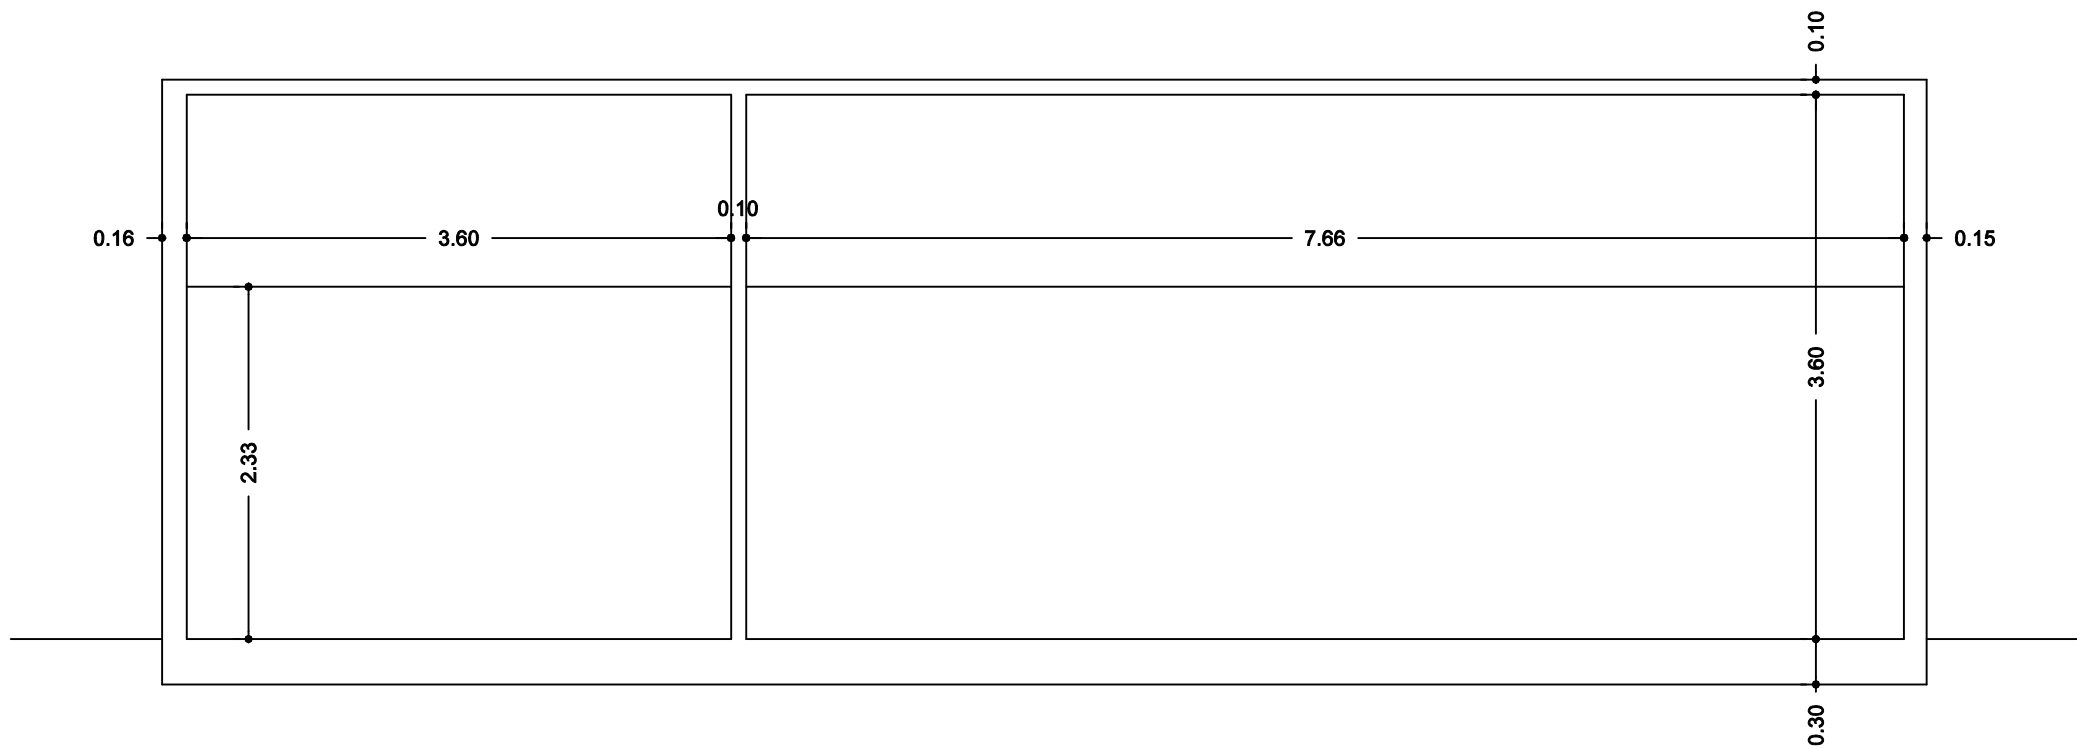

ΔΥΤΙΚΗ ΟΨΗ

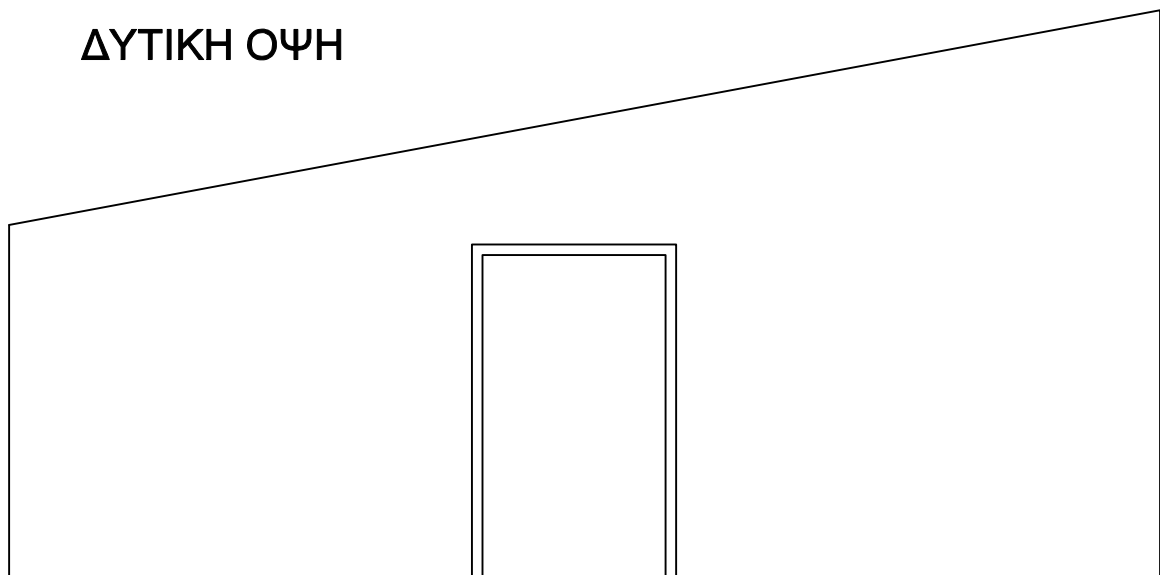

ΔΗΜΟΣ ΛΑΜΙΕΩΝ  
ΔΙΕΥΘΥΝΣΗ ΥΠΟΔΟΜΩΝ &  
ΤΕΧΝΙΚΩΝ ΕΡΓΩΝ

ΕΡΓΟ:  
ΑΝΑΚΑΙΝΙΣΗ ΚΤΙΡΙΩΝ ΔΗΜΟΤΙΚΟΥ ΚΟΙΜΗΤΗΡΙΟΥ

ΘΕΣΗ ΕΡΓΟΥ: ΟΔΟΣ ΑΝΑΠΑΥΣΕΩΣ - ΛΑΜΙΑ

ΘΕΜΑ ΣΧΕΔΙΟΥ: ΚΑΤΟΨΗ - ΤΟΜΗ - ΟΨΗ  
ΚΤΙΡΙΟΥ ΑΠΟΘΗΚΗΣ

ΑΡΙΘΜΟΣ ΣΧΕΔΙΟΥ

A.2

ΚΛΙΜΑΚΑ 1:50

ΑΥΓΟΥΣΤΟΣ 2021

ΣΥΝΤΑΞΗ

ΑΠΟΤΥΠΩΣΗ - ΣΥΝΤΑΞΗ -  
ΣΧΕΔΙΑΣΗ

Λαμία, / 08 / 2021

ΙΩΑΝΝΗΣ ΒΟΥΛΓΑΡΗΣ  
ΜΗΧΑΝΙΚΟΣ ΧΩΡΟΤΑΞΙΑΣ, ΠΟΛΕΟΔΟΜΙΑΣ  
ΚΑΙ ΠΕΡΙΦΕΡΕΙΑΚΗΣ ΑΝΑΠΤΥΞΗΣ

Η ΔΙΕΥΘΥΝΤΗΣ  
ΥΠΟΔΟΜΩΝ &  
ΤΕΧΝΙΚΩΝ ΕΡΓΩΝ

Λαμία, / 08 / 2021

ΑΦΡΟΔΙΤΗ  
ΠΟΛΙΤΟΠΟΥΛΟΥ  
ΑΡΧΙΤΕΚΤΩΝ ΜΗΧΑΝΙΚΟΣ