


Περιβάλλοντας χώρος

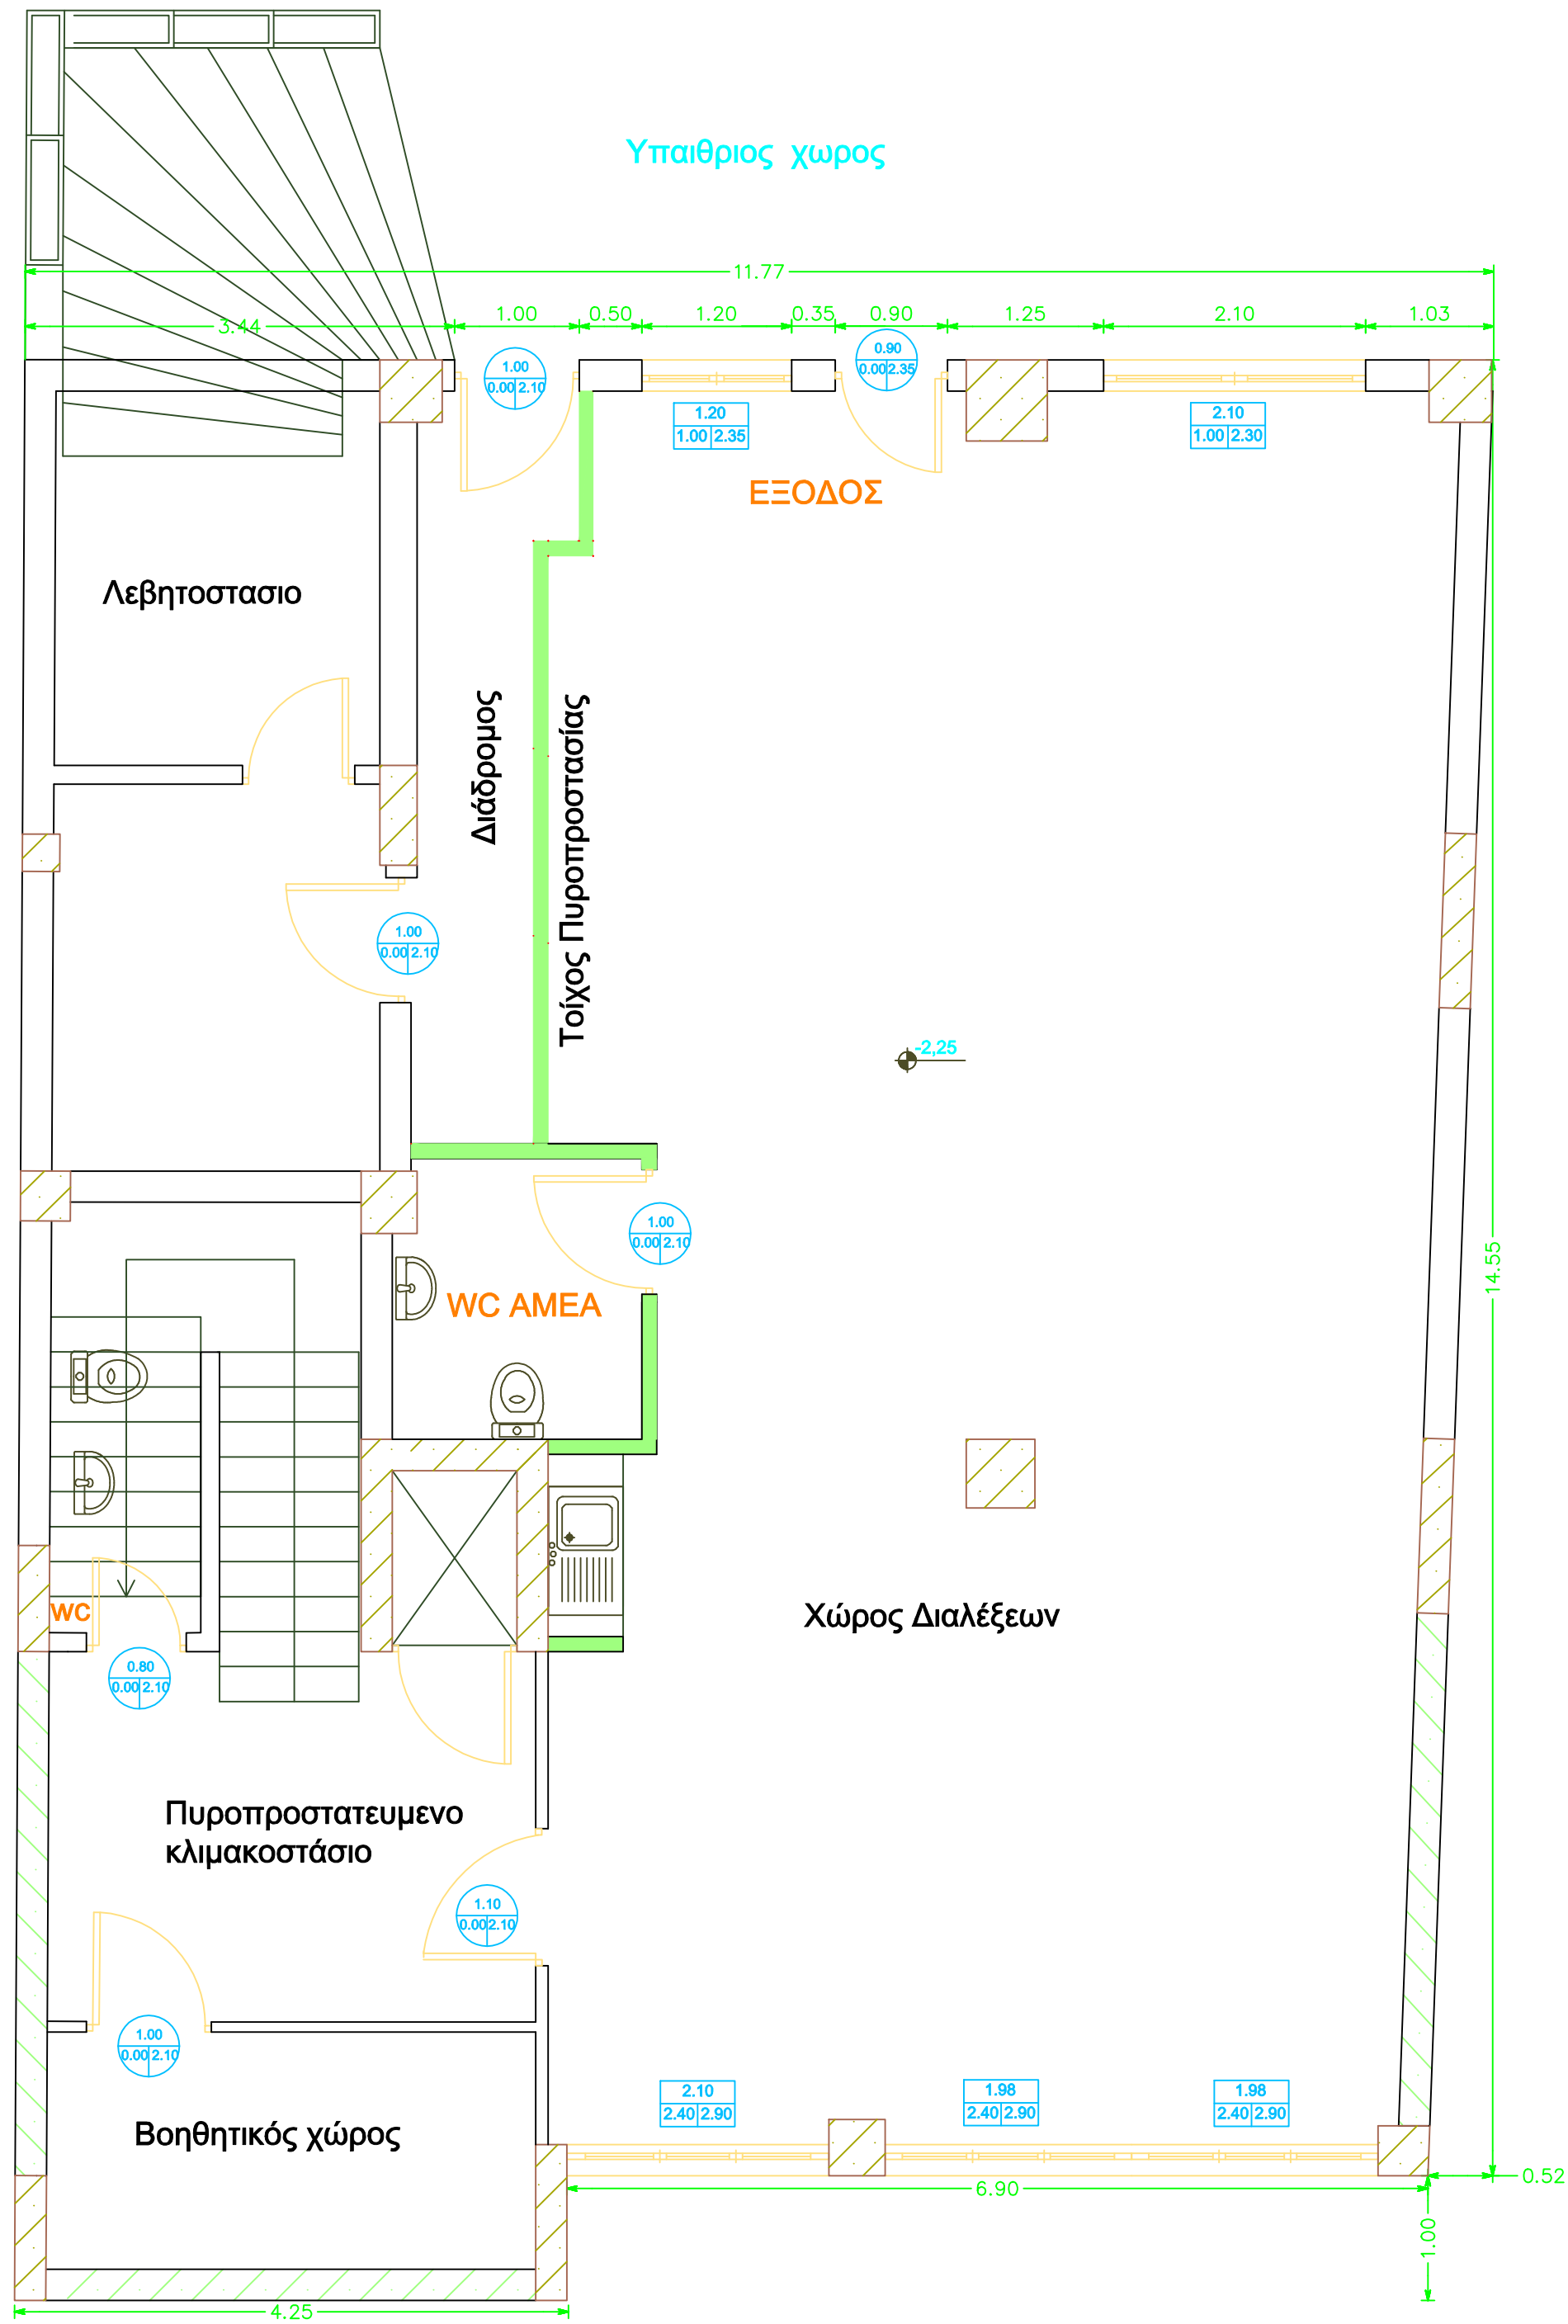

ΚΑΤΟΨΗ ΥΠΟΓΕΙΟΥ - Κλίμακα 1:50

ΔΗΜΟΣ ΛΑΜΙΕΩΝ
ΔΙΕΥΘΥΝΣΗ ΥΠΟΔΟΜΩΝ &
ΤΕΧΝΙΚΩΝ ΕΡΓΩΝ

ΕΡΓΟ: " ΑΞΙΟΠΟΙΗΣΗ ΠΡΩΗΝ ΚΤΙΡΙΟΥ ΚΑΠΗ
ΔΗΜΙΟΥΡΓΙΑ SOCIAL HUB"

ΕΙΔΟΣ ΣΧΕΔΙΟΥ	ΚΑΤΟΨΗ ΥΠΟΓΕΙΟΥ	ΑΡΙΘΜ. ΣΧΕΔΙΟΥ
		K1
ΚΛΙΜΑΚΑ 1:50	ΗΜΕΡ. ΜΕΛΕΤΗΣ	
	ΣΕΠΤΕΜΒΡΙΟΣ 2021	

ΛΑΜΙΑ , ΣΕΠΤΕΜΒΡΙΟΣ 2021

ΟΙ ΣΥΝΤΑΞΑΝΤΕΣ

ΘΕΩΡΗΘΗΚΕ
Η ΑΝ. Δ/ΝΤΡΙΑ
Δ/ΝΣΗ ΥΠΟΔΟΜΩΝ
& ΤΕΧΝΙΚΩΝ ΕΡΓΩΝ

ΑΝΕΣΤΗΣ ΚΑΡΤΣΙΩΤΗΣ
ΠΟΛΙΤΙΚΟΣ ΜΗΧΑΝΙΚΟΣ

ΤΖΟΥΚΑ ΔΗΜΗΤΡΑ
ΠΟΛΙΤΙΚΟΣ ΜΗΧΑΝΙΚΟΣ

ΑΦΡΟΔΙΤΗ ΠΟΛΙΤΟΠΟΥΛΟΥ
ΑΡΧΙΤΕΚΤΩΝ ΜΗΧΑΝΙΚΟΣ