

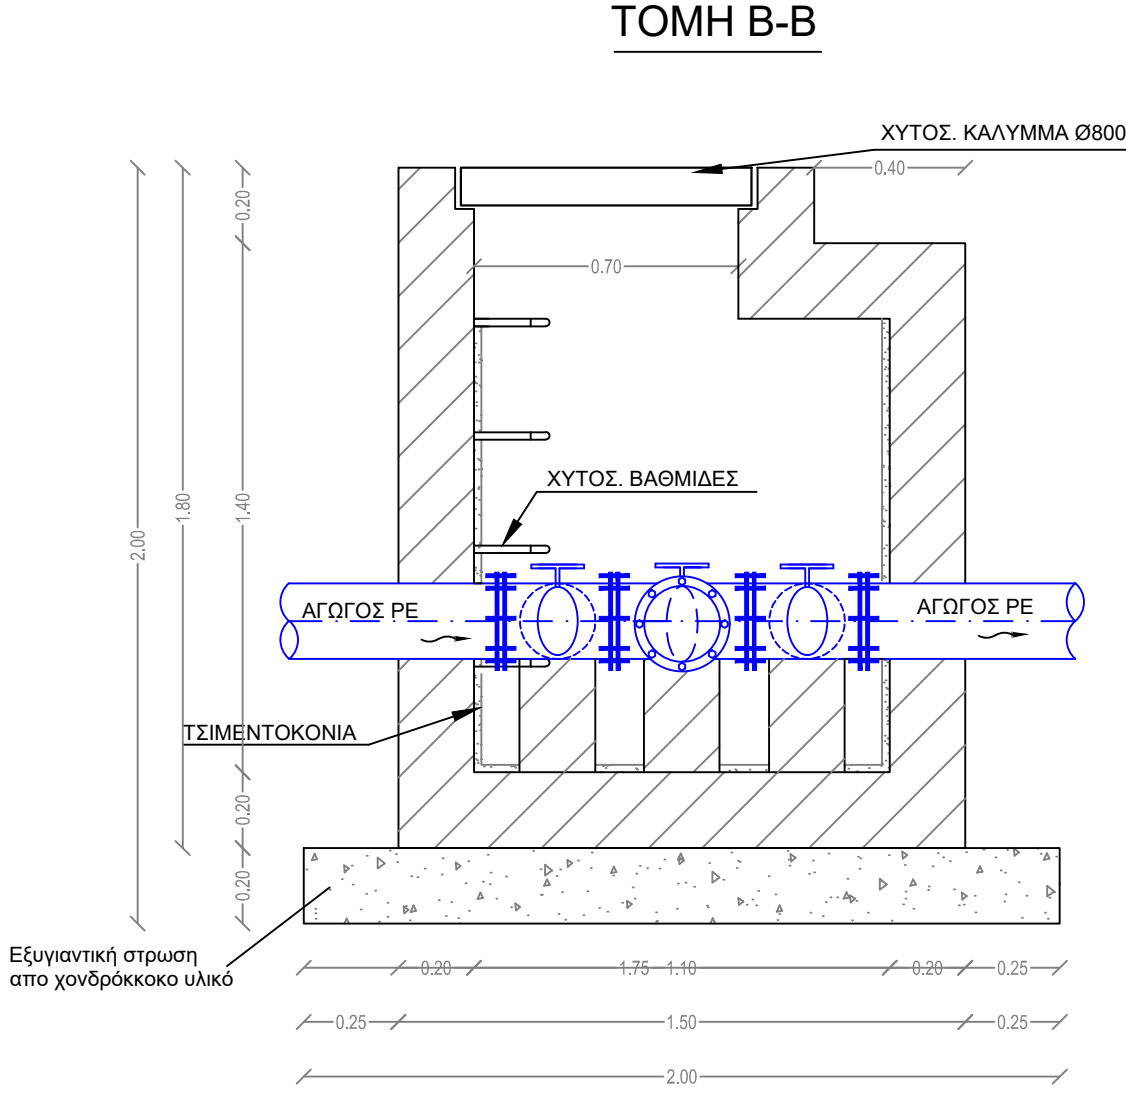
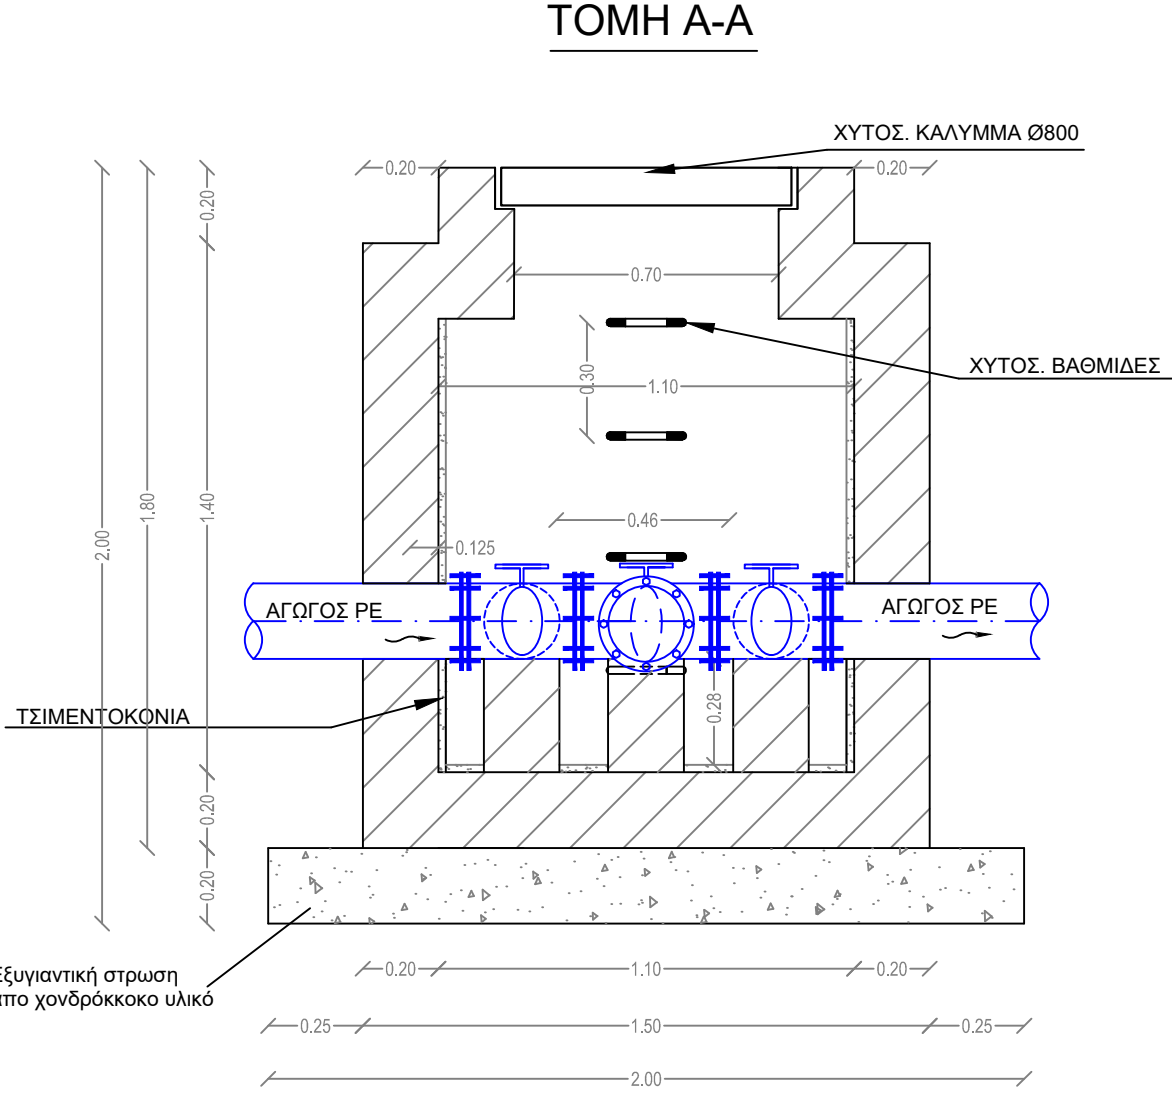
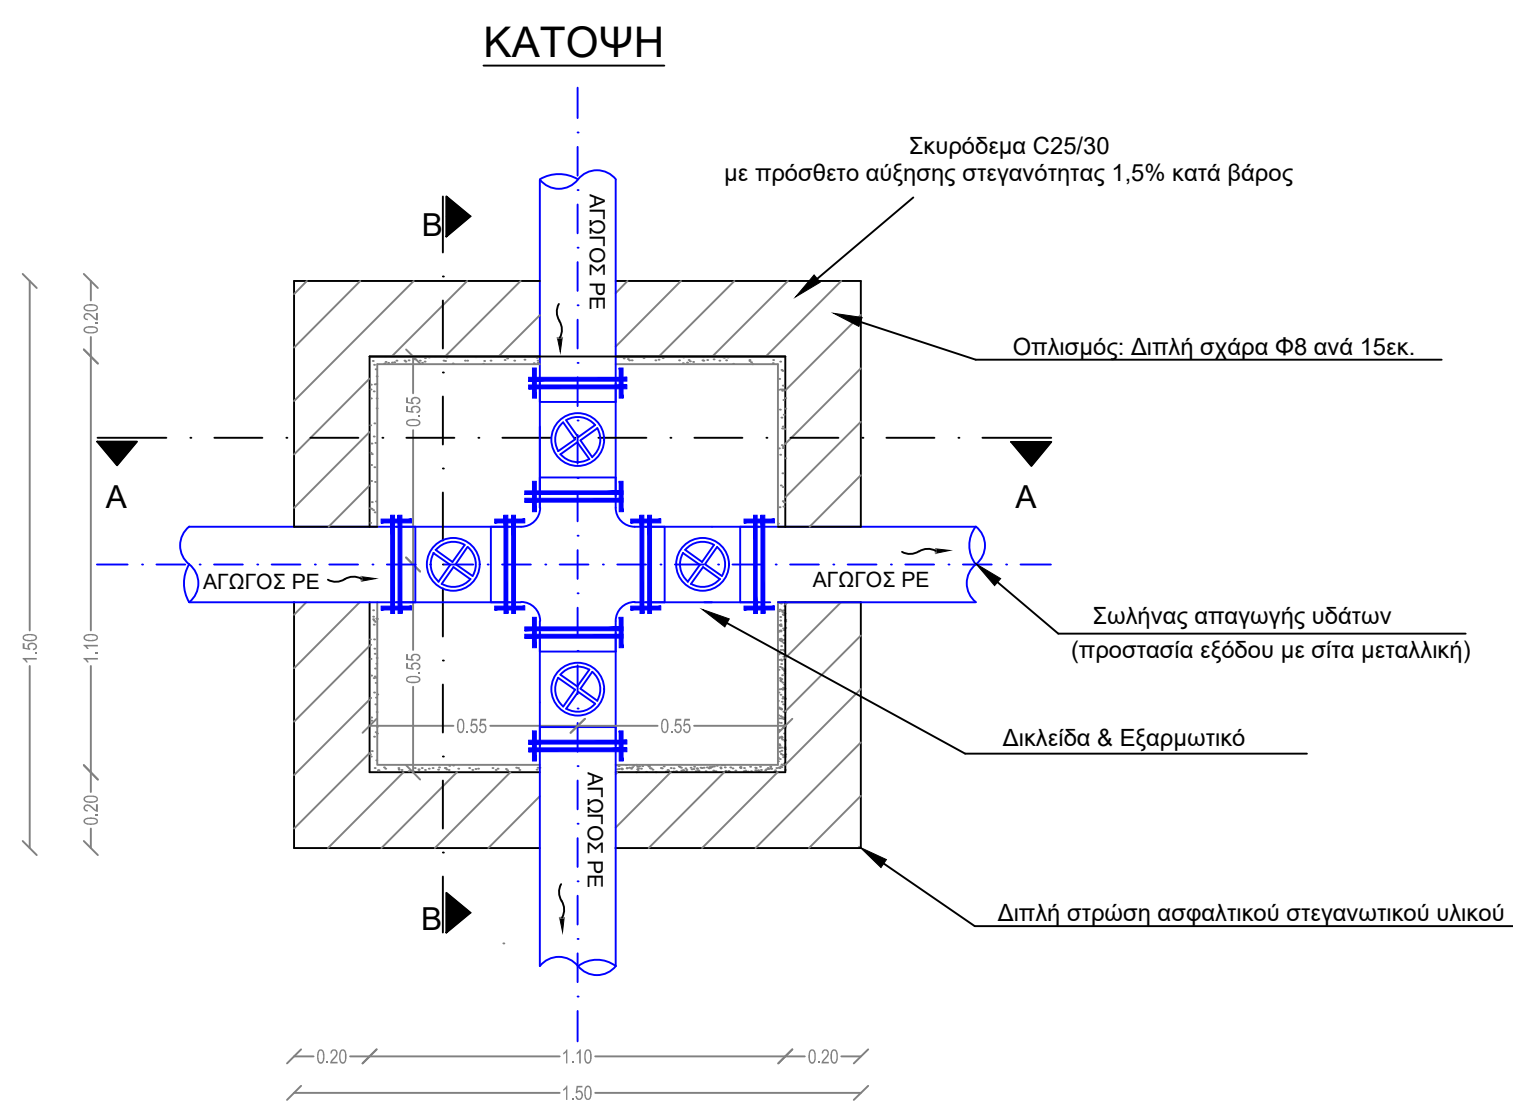
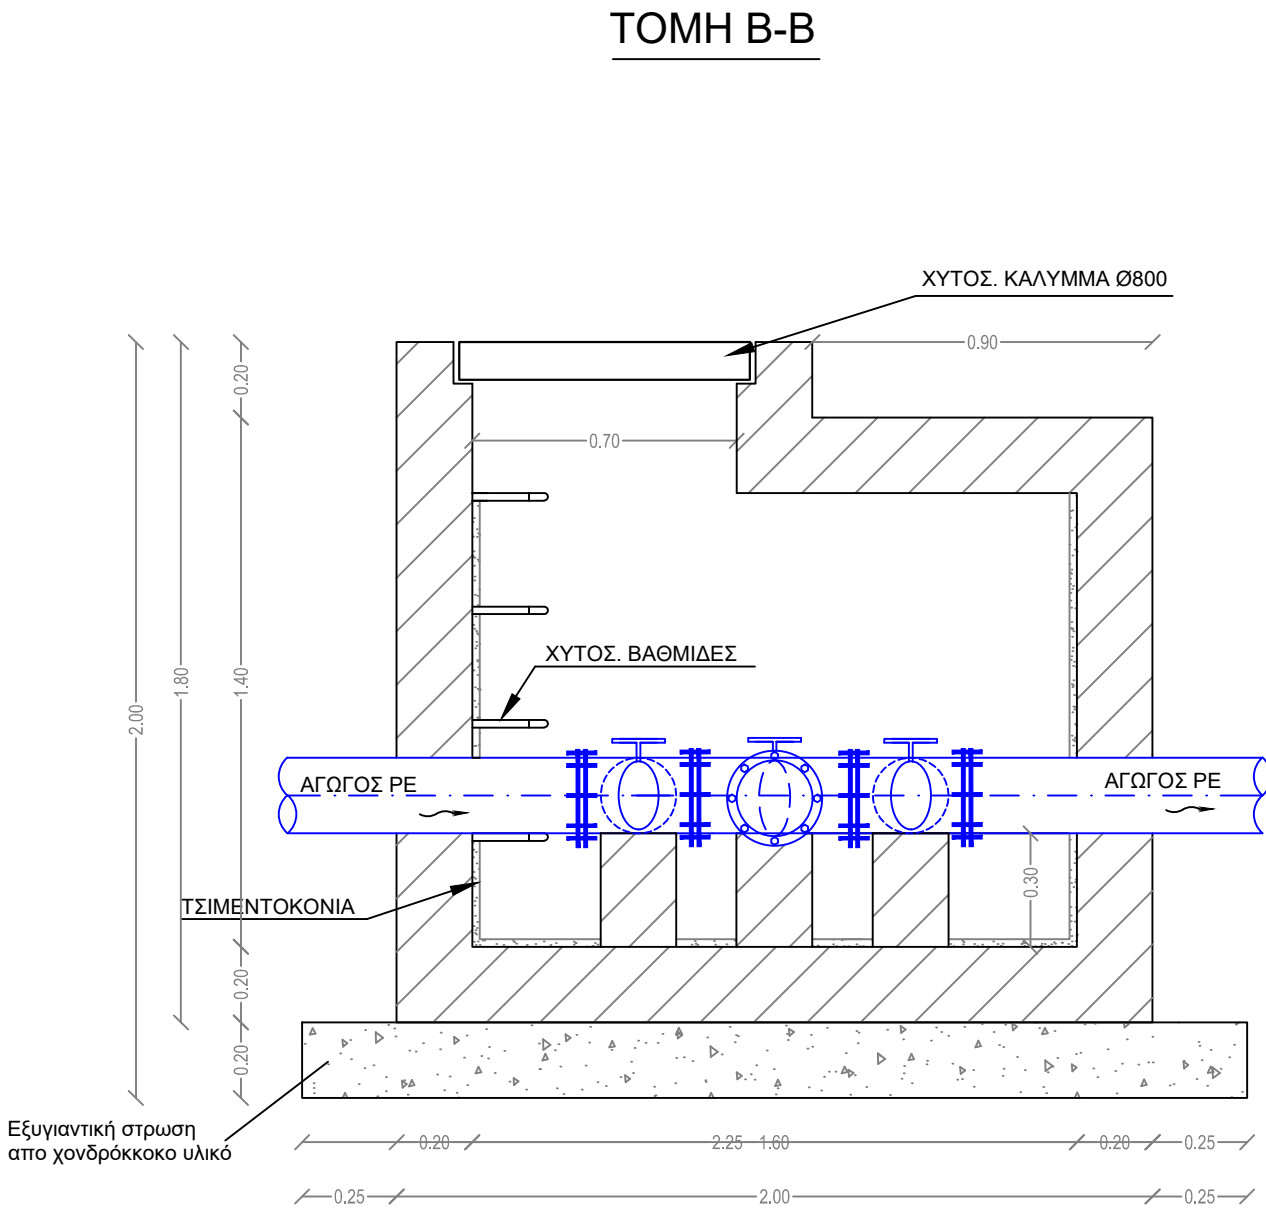




ΦΡΕΑΤΙΟ ΔΙΚΛΕΙΔΩΝ ΓΙΑ ΑΓΩΓΟΥΣ <DN300

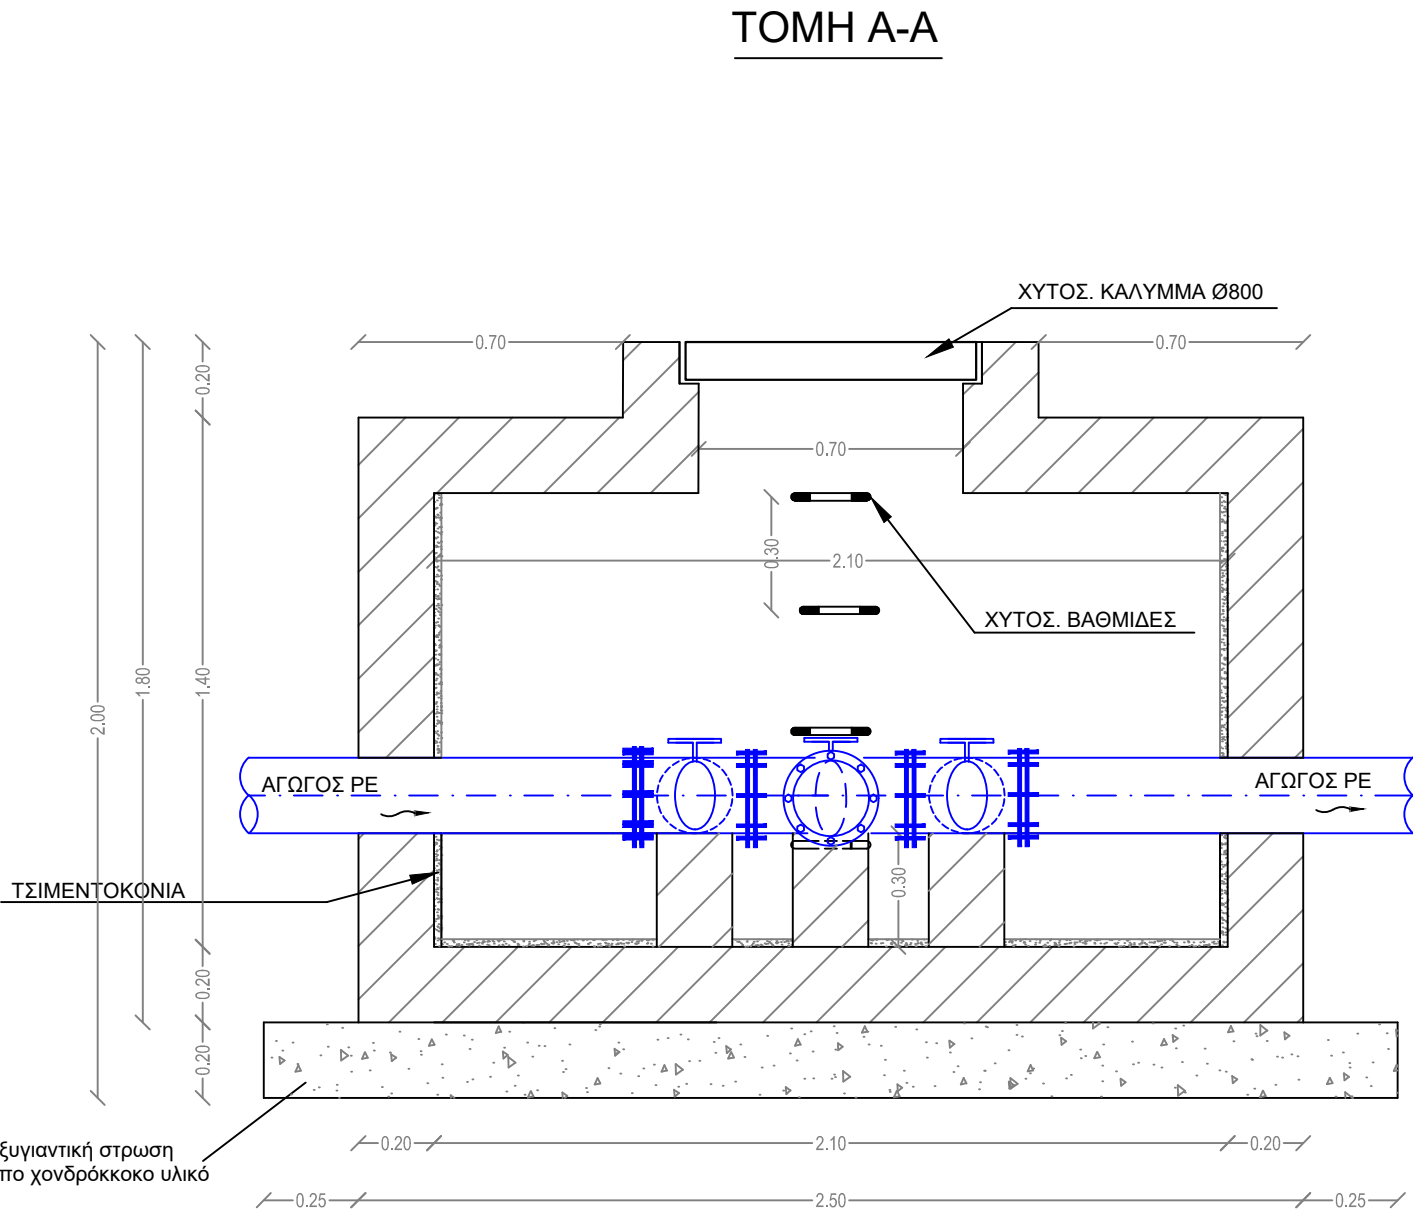



ΦΡΕΑΤΙΟ ΔΙΚΛΕΙΔΩΝ ΓΙΑ ΑΓΩΓΟΥΣ >DN300

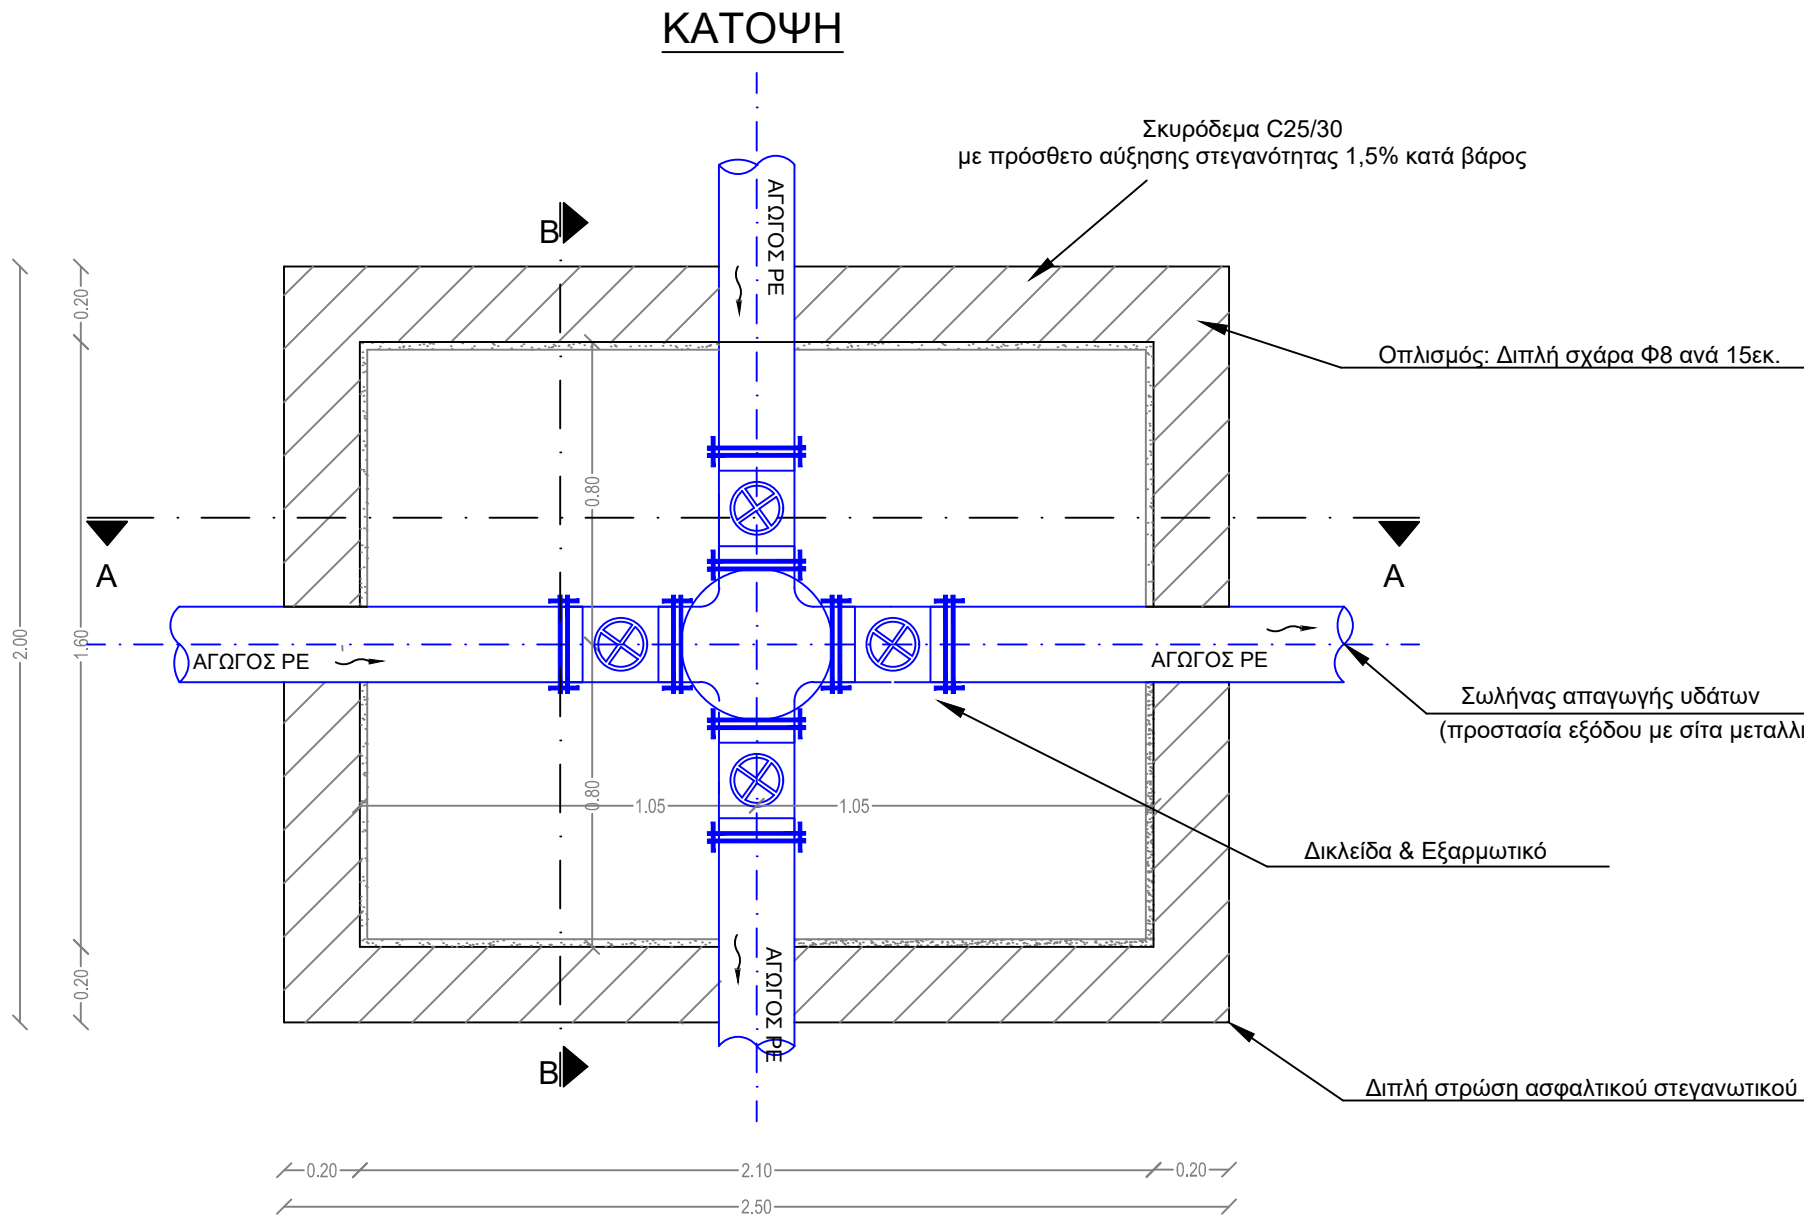

ΦΡΕΑΤΙΟ ΑΕΡΕΞΑΓΩΓΟΥ

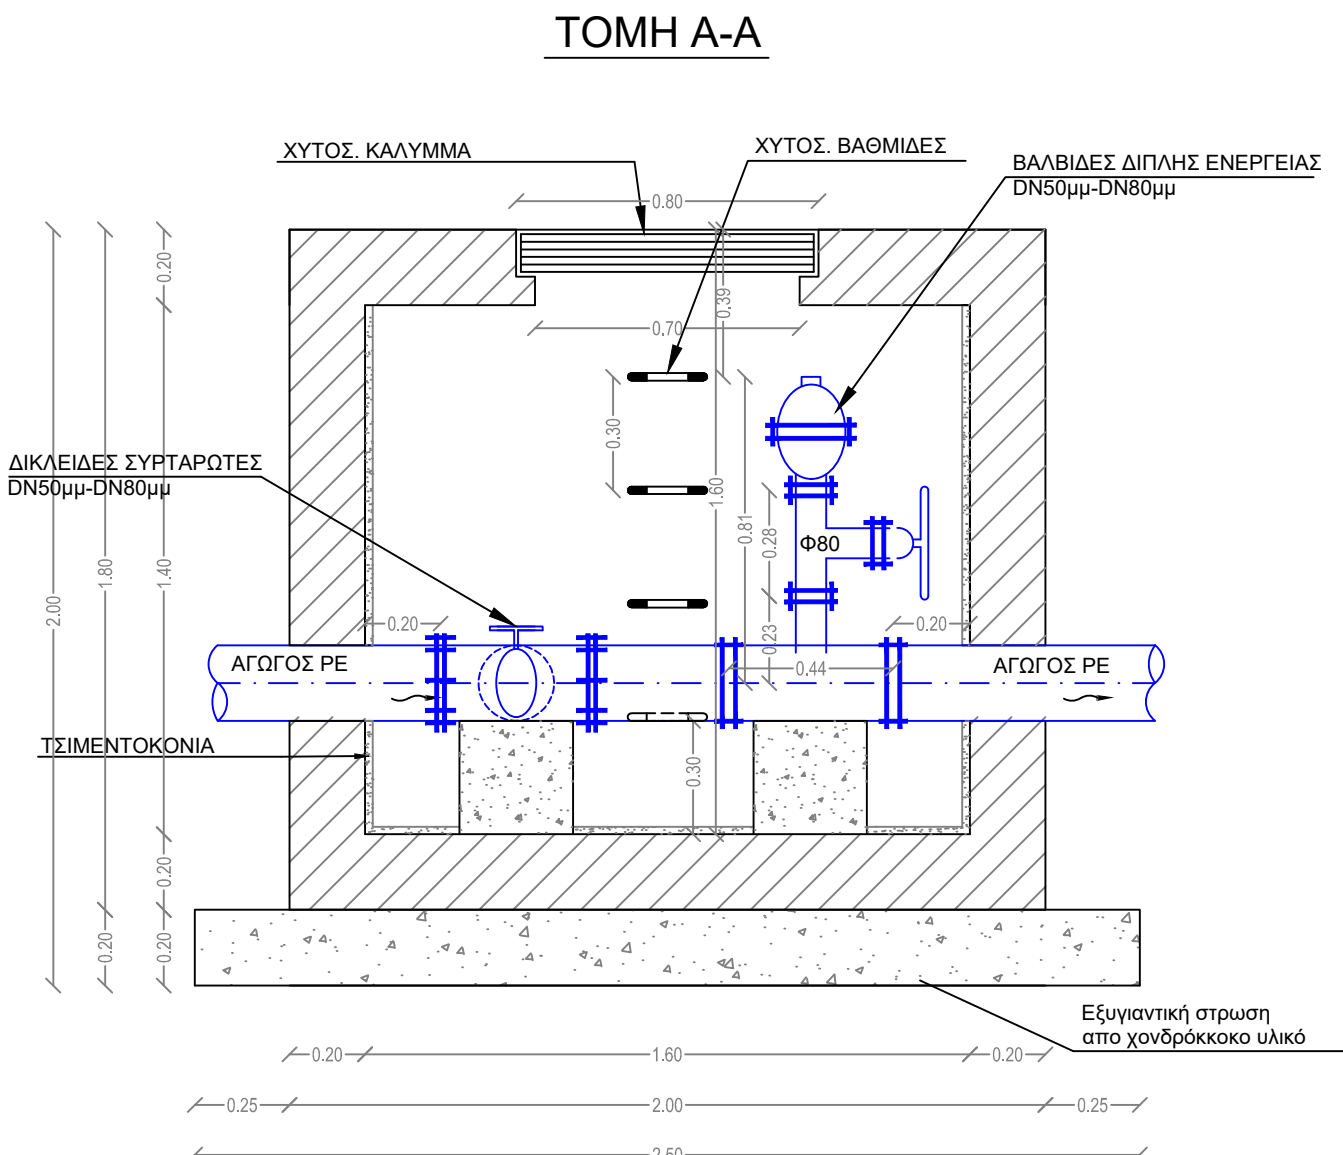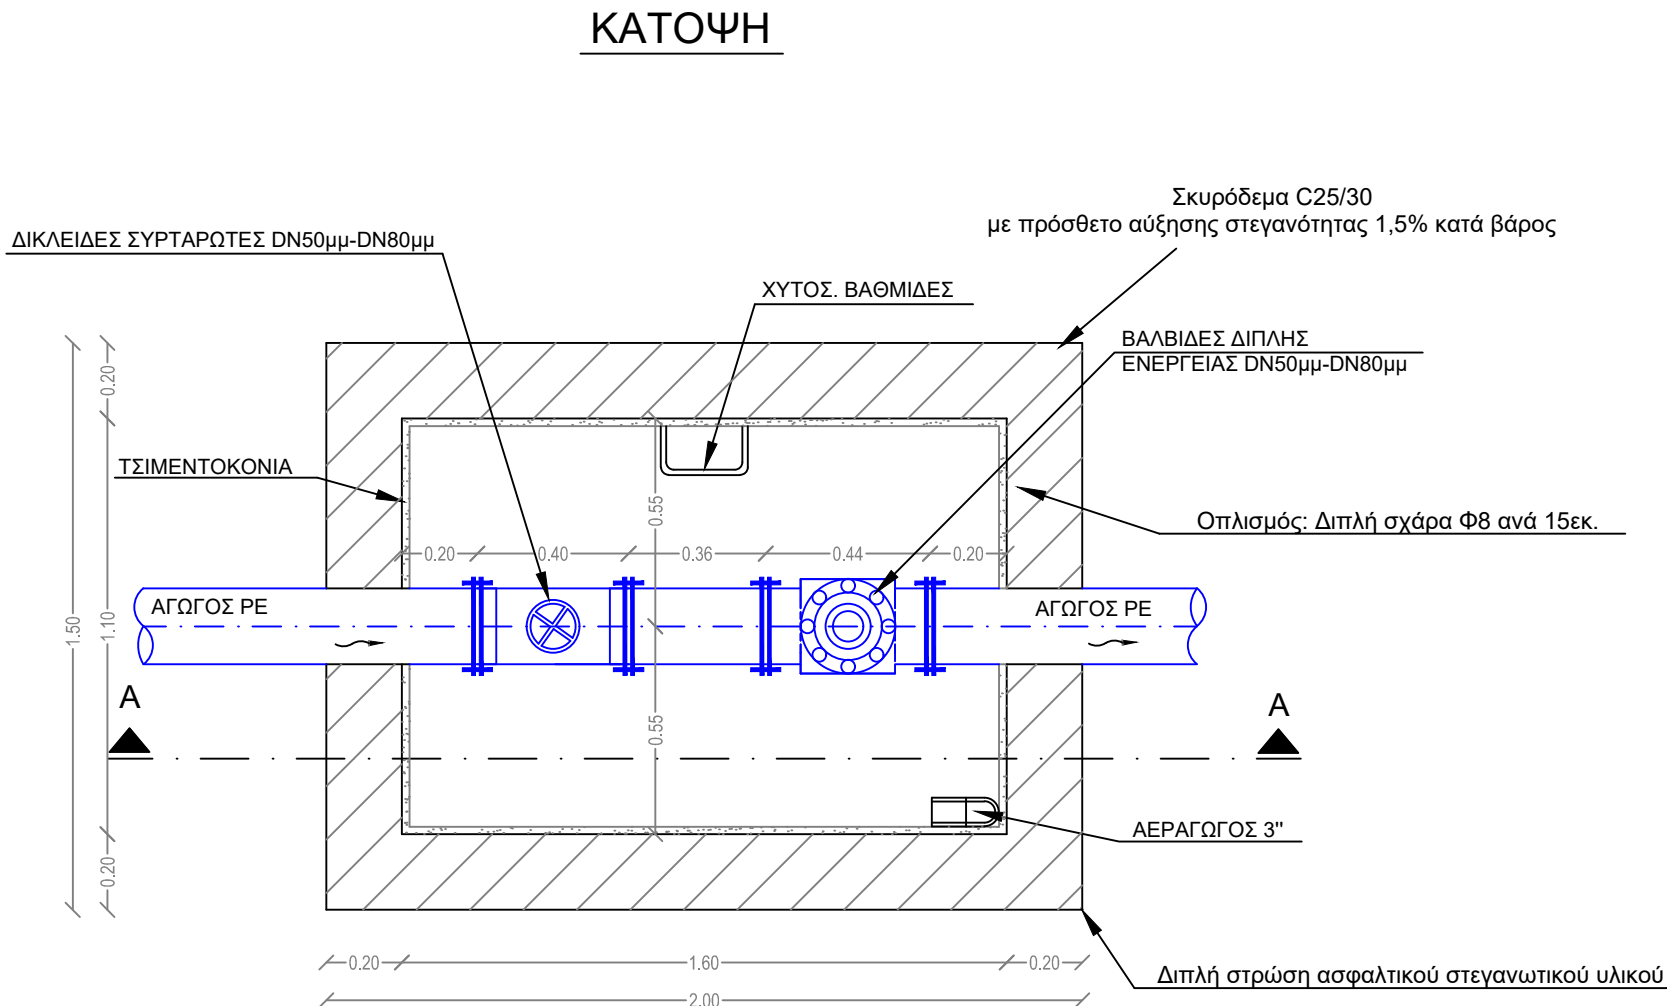

ΦΡΕΑΤΙΟ ΕΚΚΕΝΩΣΗΣ

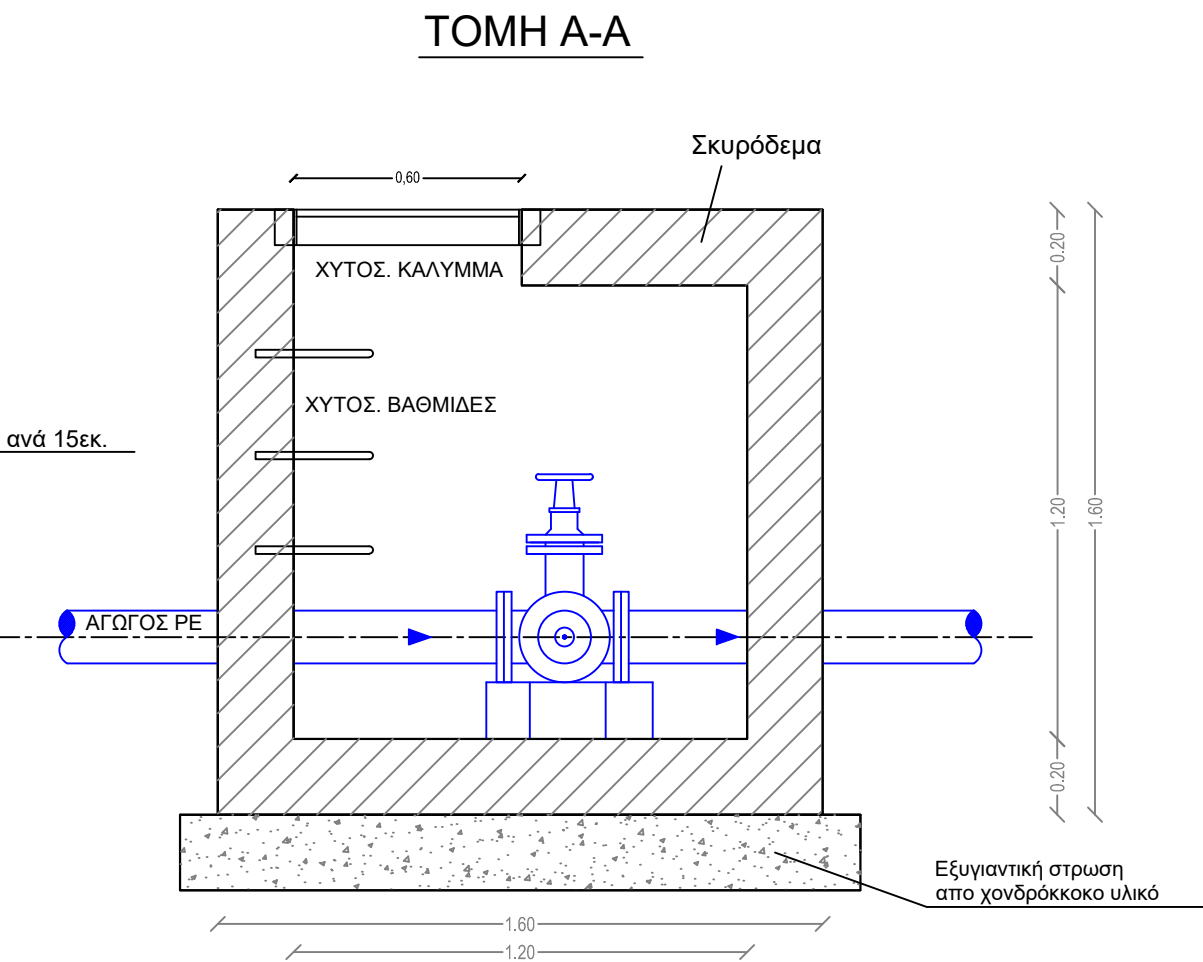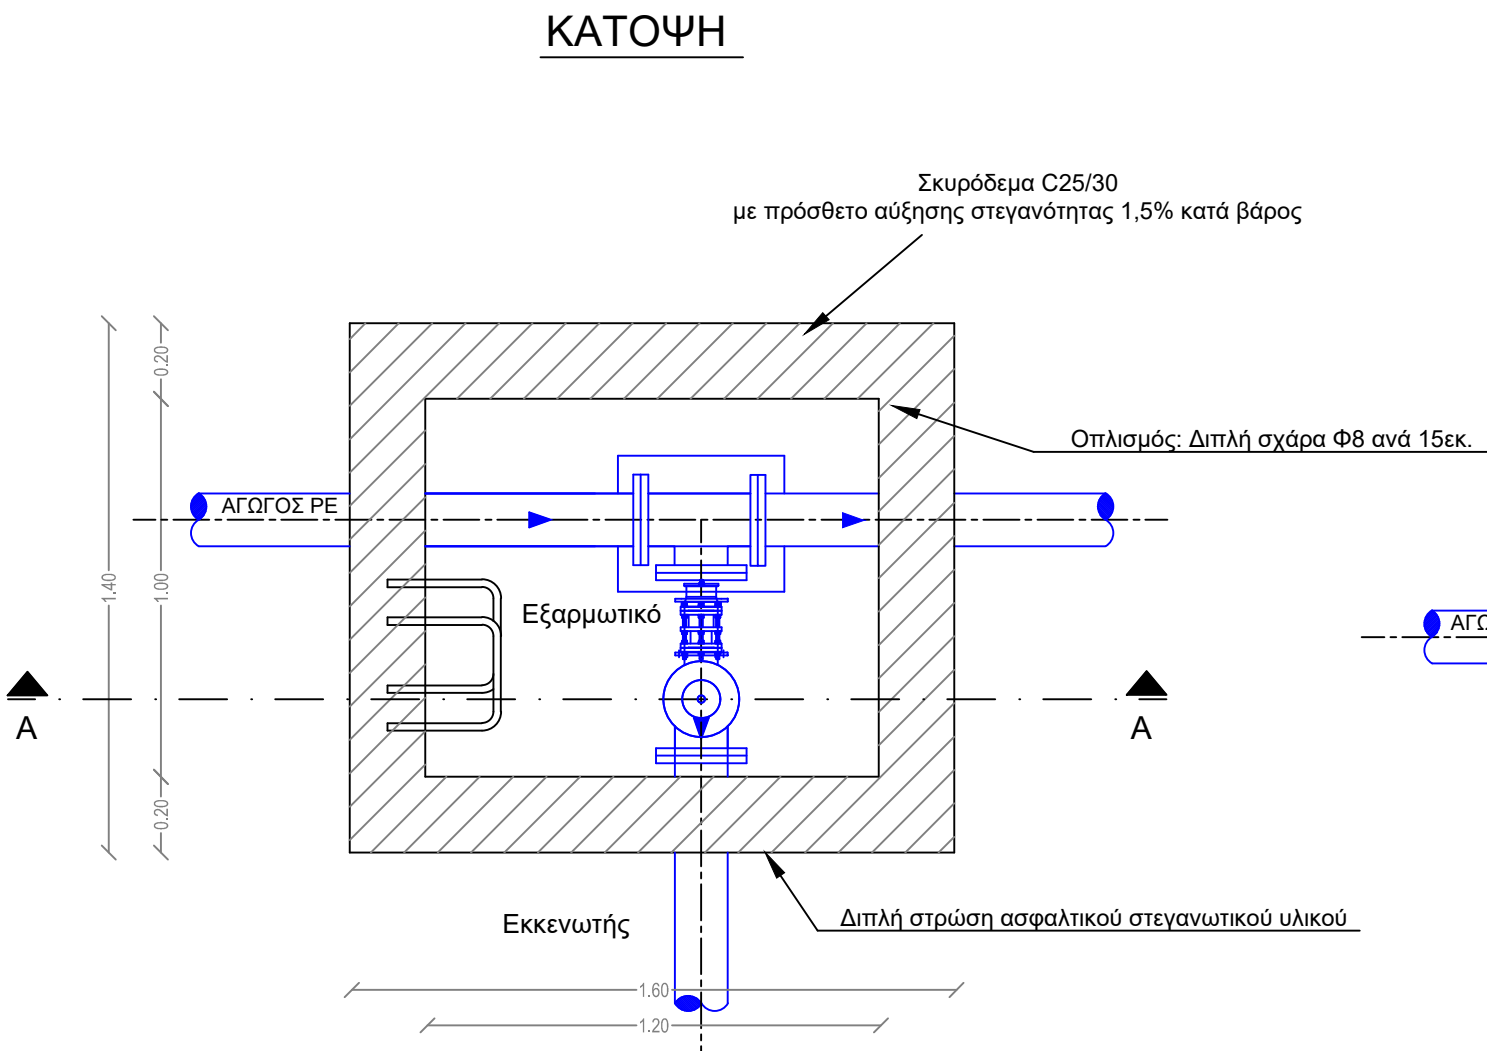

ΔΗΜΟΣ ΛΑΜΙΕΩΝ

"ΕΚΣΥΓΚΡΟΝΙΣΜΟΣ ΑΡΔΕΥΤΙΚΟΥ ΔΙΚΤΥΟΥ Τ.Ο.Ε.Β ΜΟΣΧΟΚΑΡΙΟΥ"

- ΥΔΡΑΥΛΙΚΗ ΜΕΛΕΤΗ -

ΦΡΕΑΤΙΑ ΔΙΚΤΥΟΥ

ΚΑΙΜΑΚΑ 1:20

ΑΡΙΘΜΟΣ ΣΧΕΔΙΟΥ: Κ.1

ΑΡΓΥΡΟΠΟΥΛΟΣ ΙΩΑΝΝΗΣ
Τοπογράφος Μηχανικός Α.Π.Θ. , Μ.Σ.σ

Αρ. Έγκρισης :

/ /2022

ΕΛΕΓΧΘΗΚΕ	ΗΜΕΡΟΜΗΝΙΑ	ΙΣΦΑΤΙΑ / ΥΠΟΓΡΑΦΗ
	/ /2022	
ΘΕΩΡΗΘΗΚΕ	ΗΜΕΡΟΜΗΝΙΑ	ΙΣΦΑΤΙΑ / ΥΠΟΓΡΑΦΗ
	/ /2022	