


3/κ

Ιδιοκτησία

Κληρον. Κ. Κατσαντώνη

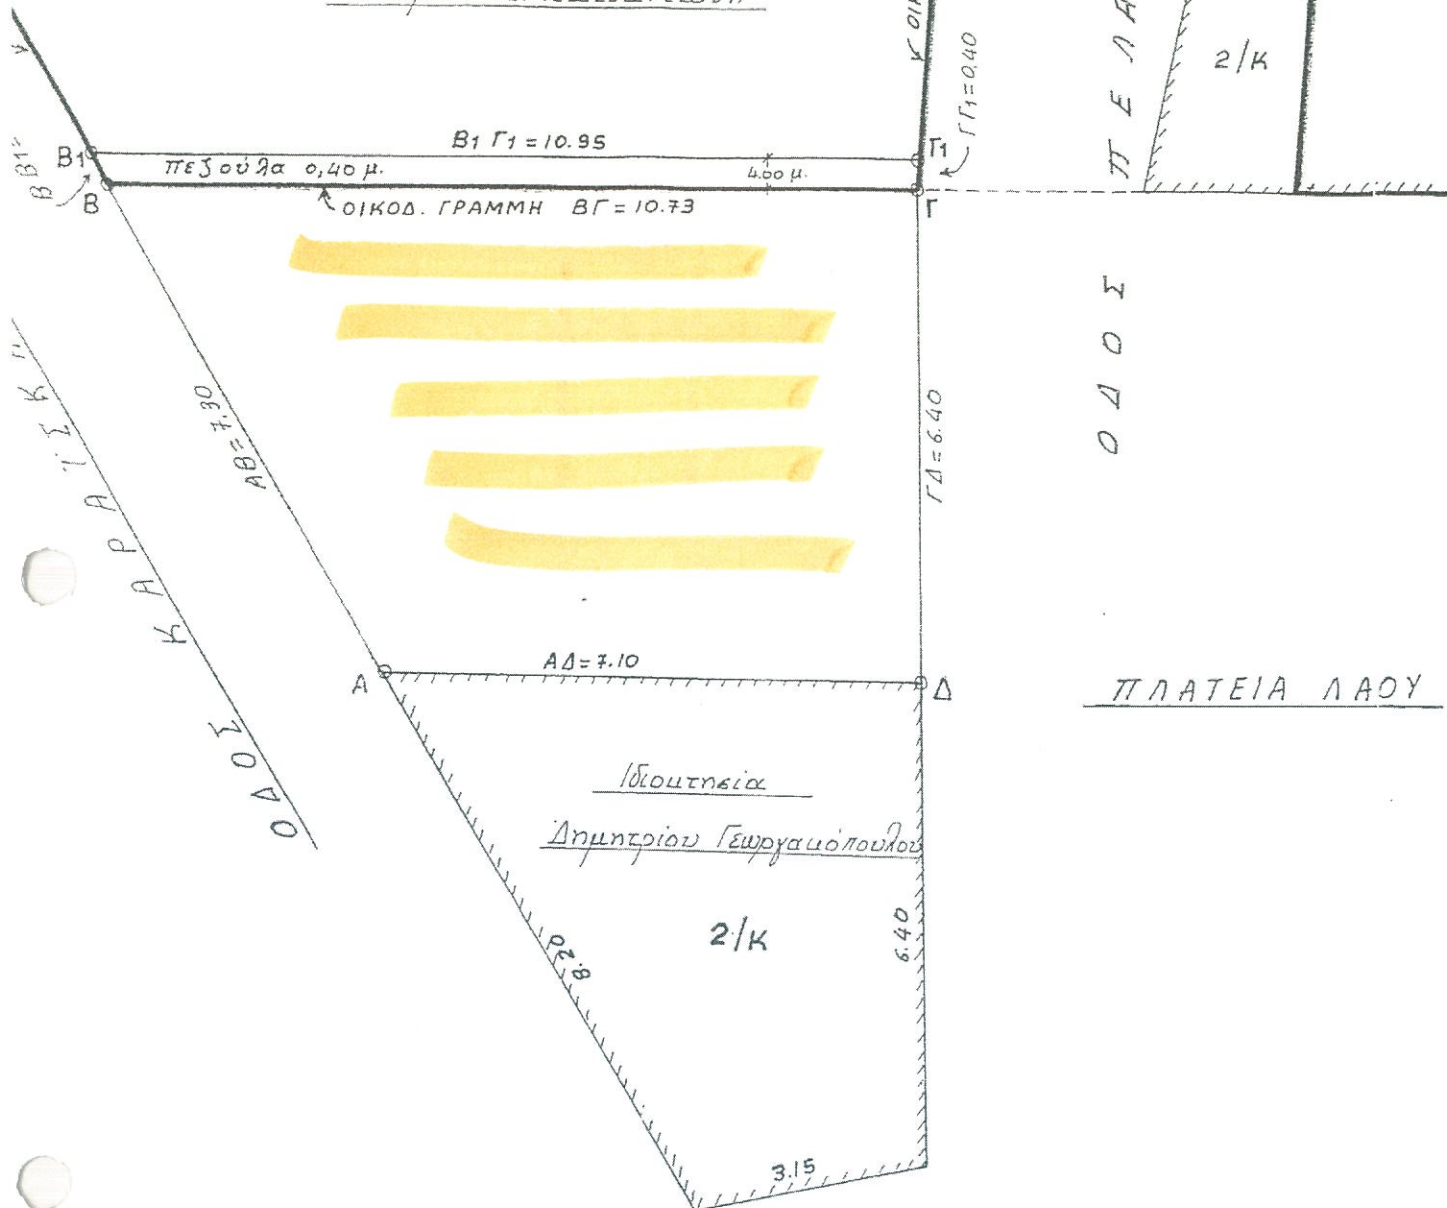

ΤΟΠΟΓΡΑΦΙΚΟ ΚΛ. 1:100

ΥΠΟΜΝΗΜΑ

κδο οριοπέδου με στοιχεία:

$$Α.Β.Γ.Δ.Α = 56,62 \mu^2$$

κδο ρυμοτοροουμενου τμήματος

$$\text{τοίχεια } Β.Γ. Γ_1. Β_1.Β = 4,33 \mu^2$$

ΛΑΜΙΑ ΙΑΝΟΥΑΡΙΟΣ 2023

Ο ΜΗΧΑΝΙΚΟΣ

